


# ETAPE 11ter : 01.10.16 - 12.16

FVGLS :	terminé, en service
PARKING :	en cours : (08.15 - 03.17 / mise en service 06.17) TS et GO de la sortie de la rampe
ROIS :	en cours : GO (06.15 - 12.16)
DÉPÔTS :	en cours : SO (09.15 - 01.17)
CODHA :	en cours : GO (9.15 - 11.16)
ÉQUIP PUB :	bâtiment futur (09.17 - 08.19)
POSTE SOURC SIG:	terminé, en service
AMEXT :	réseaux secteur 2bis terminé réseaux secteur 1bis terminé amext zone 2 accès Dépôts terminé

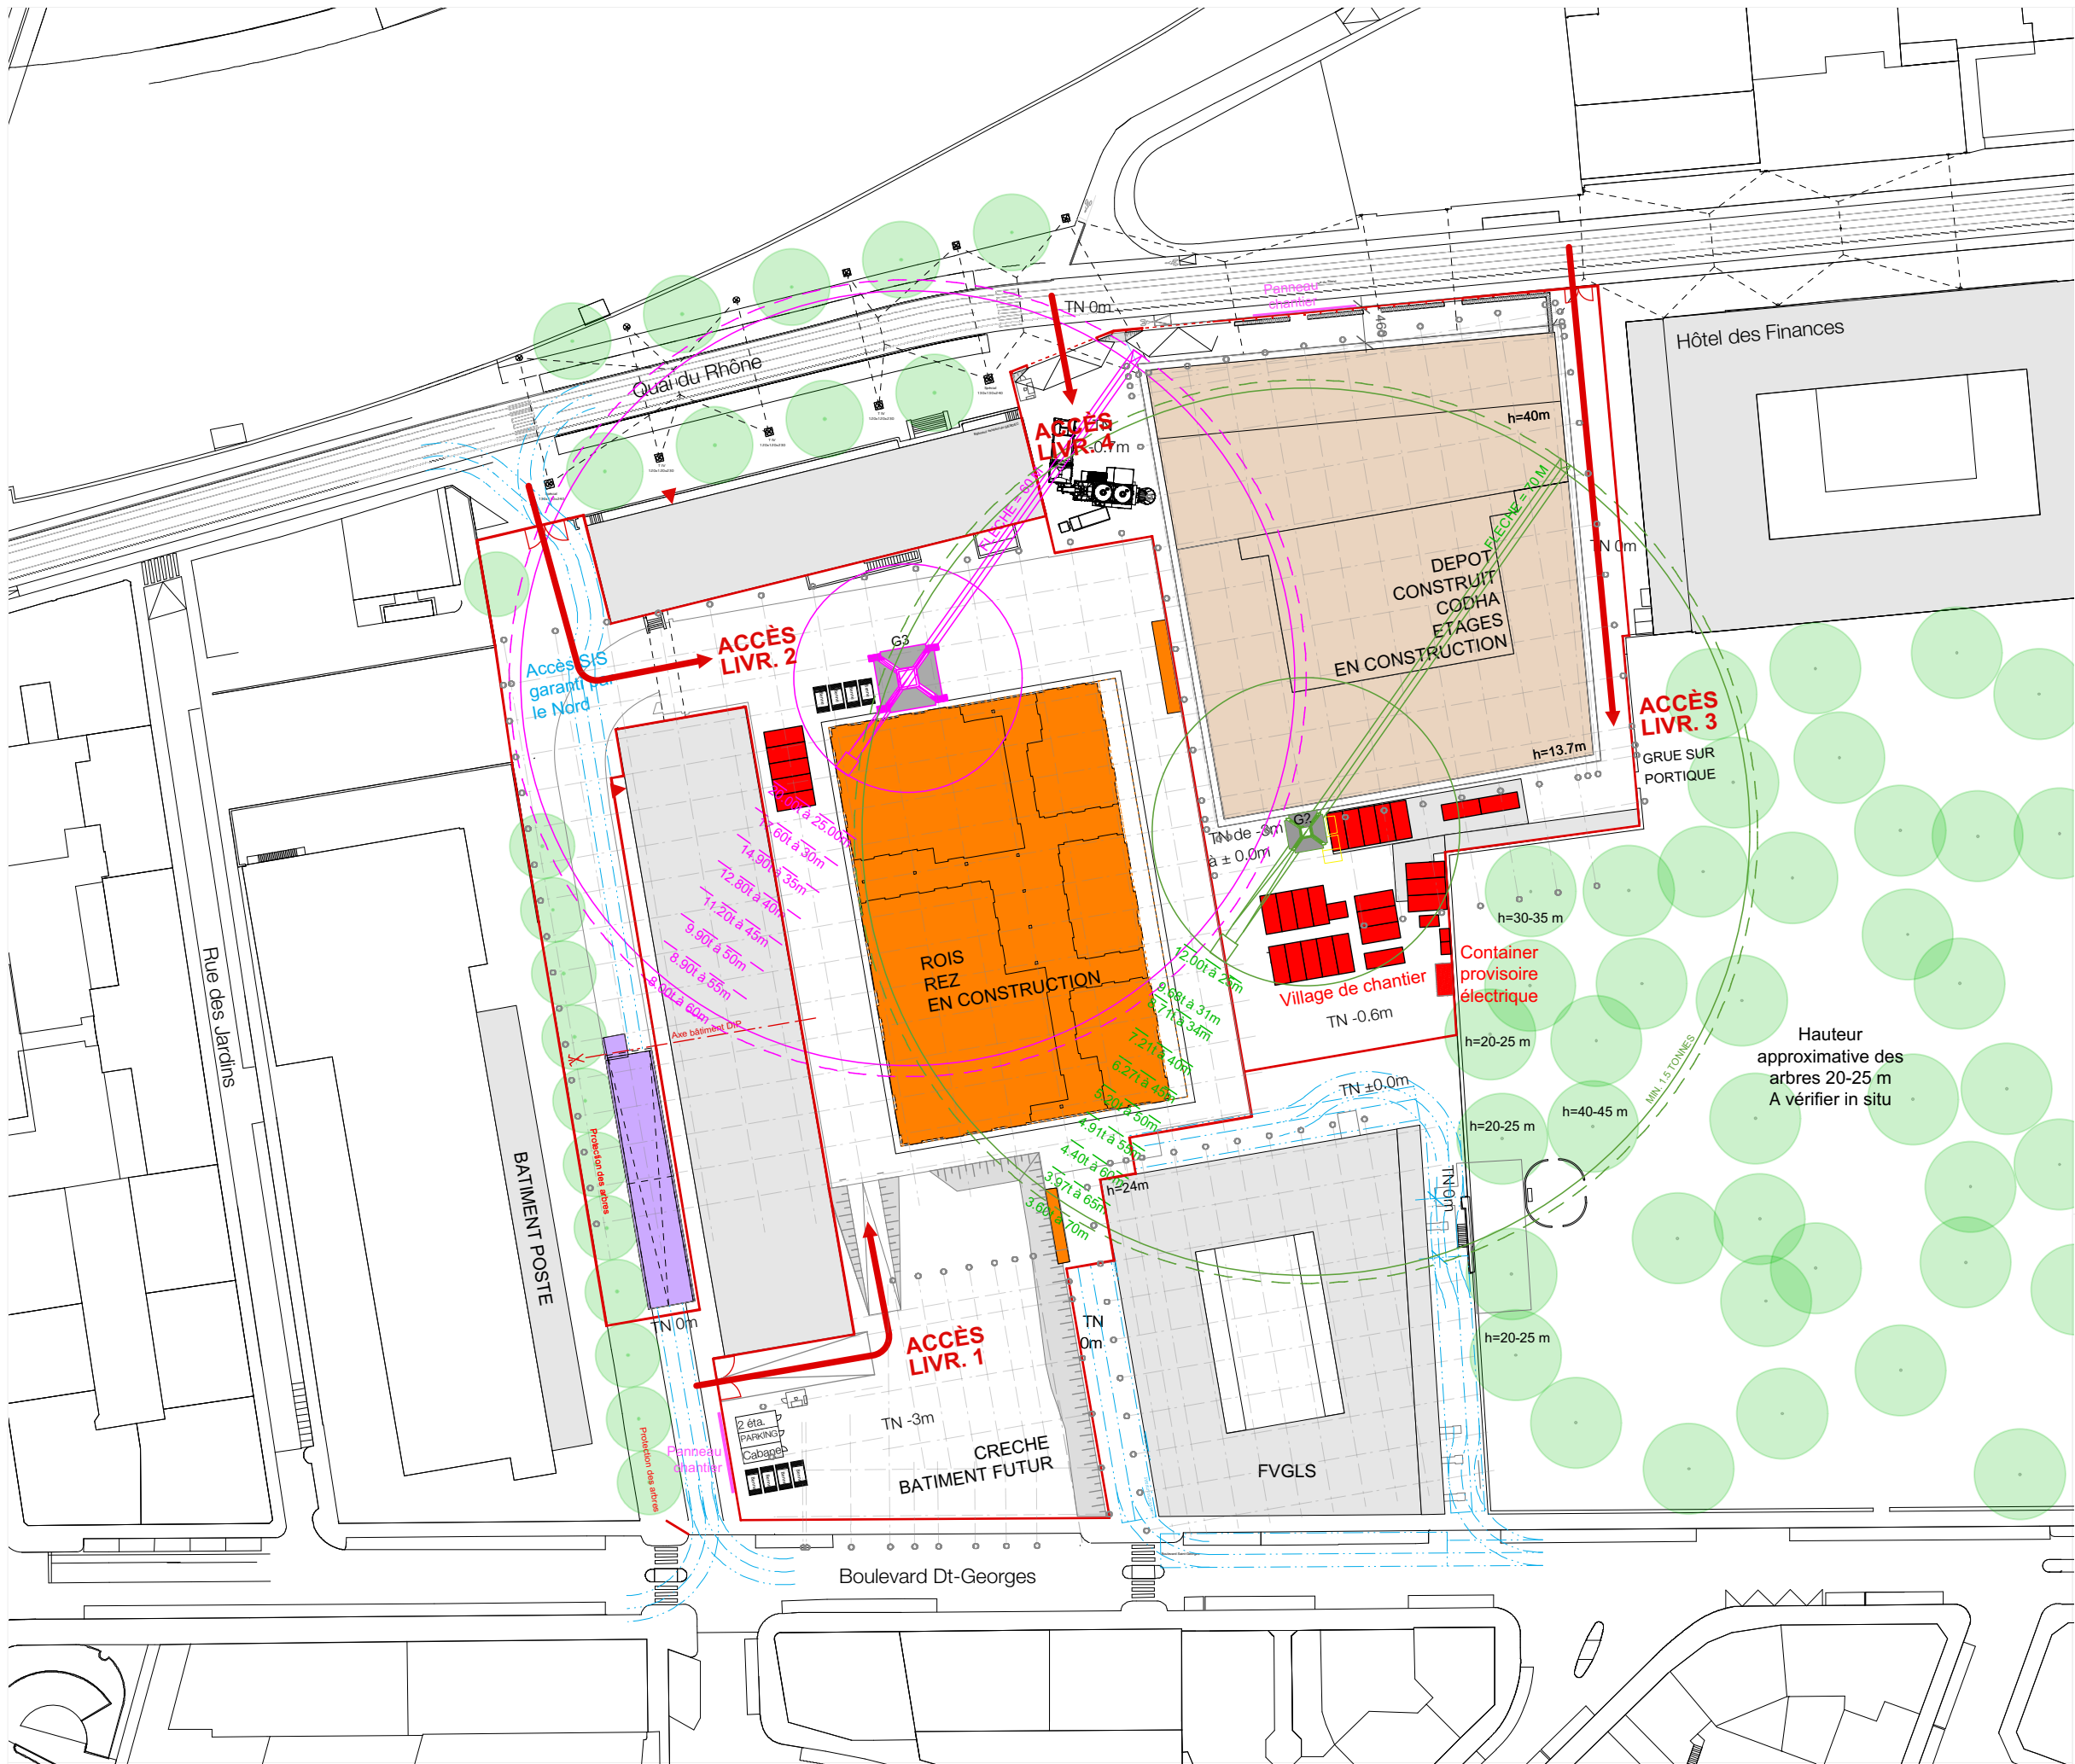

Hauteur  
approximative des  
arbres 20-25 m  
A vérifier in situ

## PLAN DE CHANTIER

GÉNÉRAL - INTRODUCTIONS ET AUTRES TRAVAUX COMMUNS

Partie d'ouvrage :  
GENERAL


Phase : EXÉCUTION Statut : PROVISOIRE  
Nom du fichier plan OLMERO : ECO-GEN-DF-INDE-PL2010

Détails : CFC 201 Echelle : 1:1000 Auteur : aki  
Date : 24.11.2016 Indice : F3 Format : A3 (29.7 x 42 cm)

Architectes :

Dreier Frenzel Sàrl  
Avenue du Rond-Point 18  
CH - 1006 Lausanne  
+ 41 (0)21 510 12 20  
info@dreierfrenzel.com

Alain Dreier BTB SA  
Place de l'Eglise 2  
CH - 1232 Confignon  
+ 41 (0)22 343 09 20  
info@dreier-btb.com

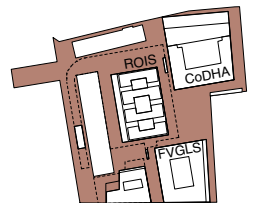


**ECO\*  
QUARTIER  
JONCTION**

DREIER  
FRENZEL  
ARCHI-  
TECTURE +  
COMMU-  
NICATION

TOUTES LES COTES SONT THEORIQUES ET BRUTES. L'ENTREPRISE PRENDRA TOUTES LES MESURES SUR LE CHANTIER AVANT LA MISE EN PRODUCTION ET L'EXECUTION DES TRAVAUX. ELLE EST TENUE DE RESPECTER TOUTES LES NORMES EN VIGUEUR ET DOIT SIGNALER D'EVENTUELS ECARTS AUX ARCHITECTES.

# ETAPE 12 : 09.01.17 - 27.01.17 (AMEXT secteur 2bis)

FVGLS :	terminé, en service
PARKING :	en cours : (08.15 - 03.17 / mise en service 06.17) Second-œuvre en cours
ROIS :	en cours : SO (01.17 - 10.17)
DÉPÔTS :	terminé, mise en service
CODHA :	en cours : SO (12.16 - 03.18)
ÉQUIP PUB :	bâtiment futur (09.17 - 08.19)
Puits CADéco SIG :	en cours : 01.17 - 06.18
AMEXT :	amext zone 2 : place ecoquartier et partie sud-est

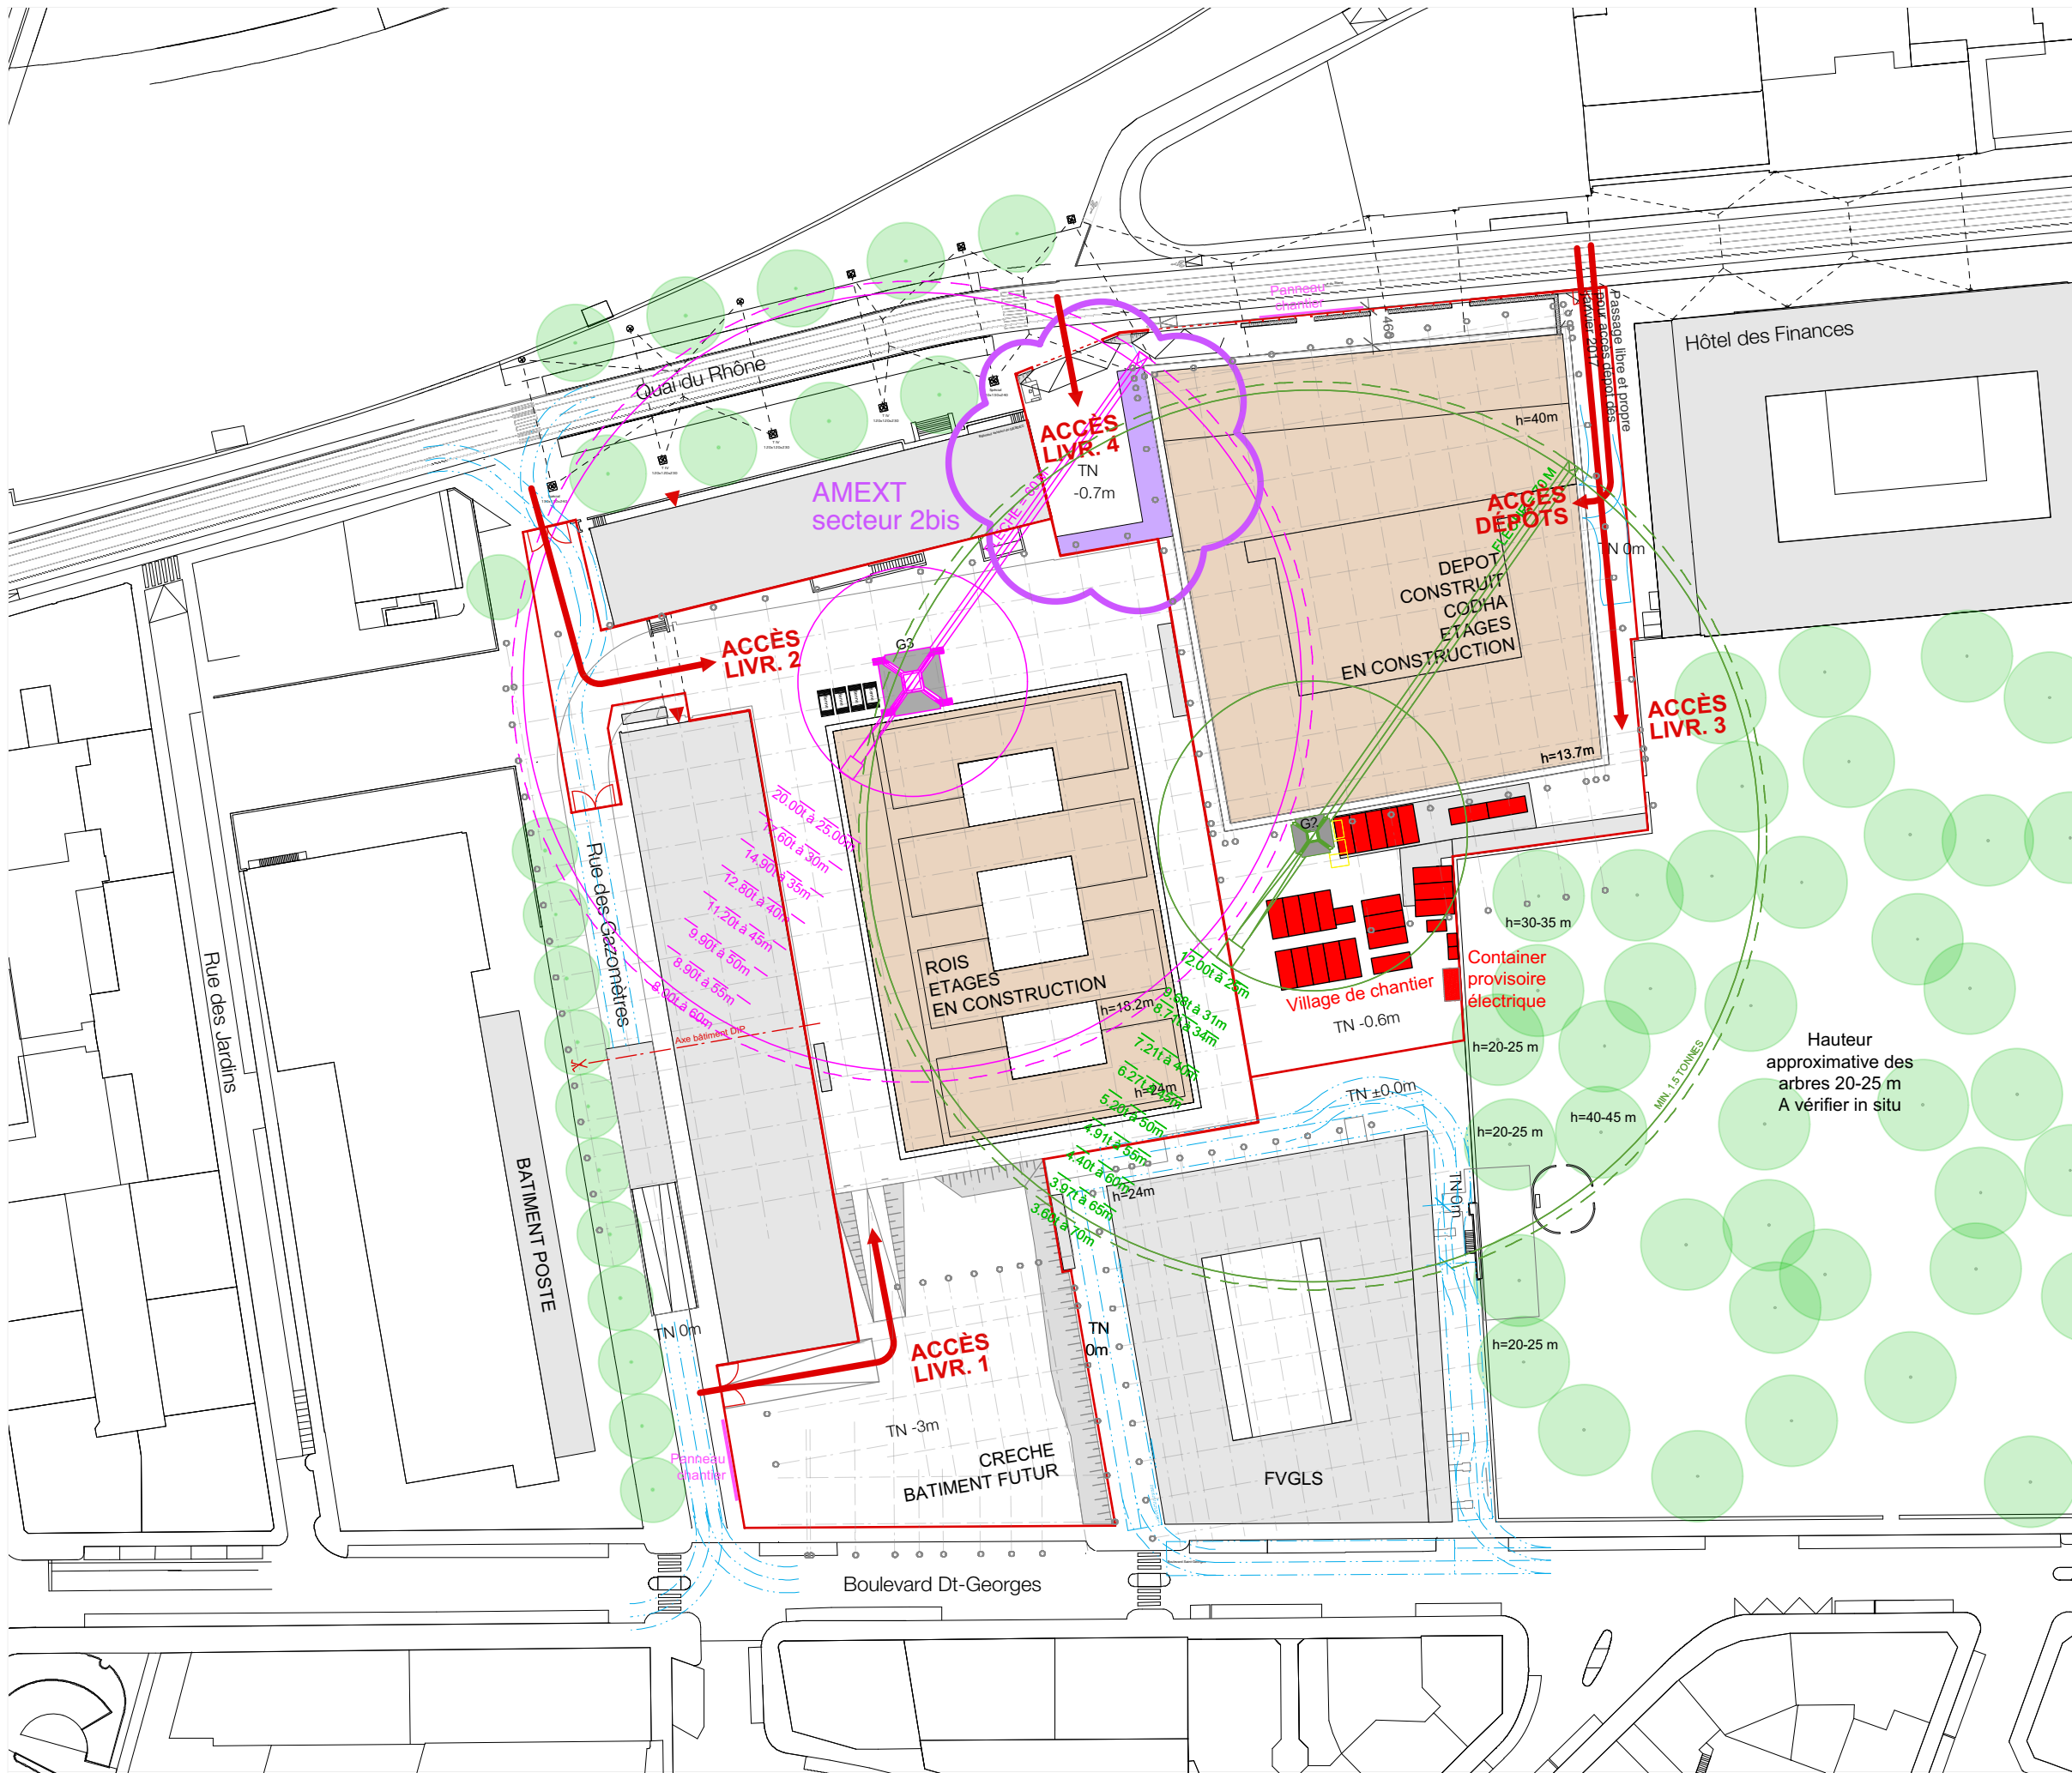

## PLAN DE CHANTIER

GÉNÉRAL - INTRODUCTIONS ET AUTRES TRAVAUX COMMUNS

Partie d'ouvrage :  
GENERAL

Phase : EXÉCUTION Statut : PROVISOIRE

Nom du fichier plan OLMERO : ECO-GEN-DF-INDE-PL2010


Détails : CFC 201 Echelle : 1:1000 Auteur : aki

Date : 24.11.2016 Indice : F3 Format : A3 (29.7 x 42 cm)

Architectes :

Dreier Frenzel Sàrl  
Avenue du Rond-Point 18  
CH - 1006 Lausanne  
+ 41 (0)21 510 12 20  
info@dreierfrenzel.com

Alain Dreier BTB SA  
Place de l'Eglise 2  
CH - 1232 Confignon  
+ 41 (0)22 343 09 20  
info@dreier-btb.com

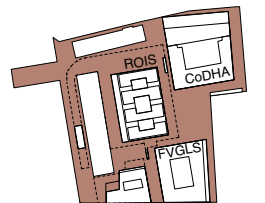


**ECO\*  
QUARTIER  
JONCTION**

DREIER  
FRENZEL  
ARCHI-  
TECTURE +  
COMMUN-  
ICATION

TOUTES LES COTES SONT THEORIQUES ET BRUTES. L'ENTREPRISE PRENDRA TOUTES LES MESURES SUR LE CHANTIER AVANT LA MISE EN PRODUCTION ET L'EXECUTION DES TRAVAUX. ELLE EST TENUE DE RESPECTER TOUTES LES NORMES EN VIGUEUR ET DOIT SIGNALER D'EVENTUELS ECARTS AUX ARCHITECTES.

# ETAPE 12bis : 30.01.17 - 24.02.17 (AMEXT secteur 3)


FVGLS :	terminé, en service
PARKING :	en cours : (08.15 - 03.17 / mise en service 06.17) Second-œuvre en cours
ROIS :	en cours : SO (01.17 - 10.17)
DÉPÔTS :	terminé, mise en service
CODHA :	en cours : SO (12.16 - 03.18)
ÉQUIP PUB :	bâtiment futur (09.17 - 08.19)
Puits CADéco SIG :	en cours : 01.17 - 06.18
AMEXT :	amext zone 2 : place ecoquartier et partie sud-est

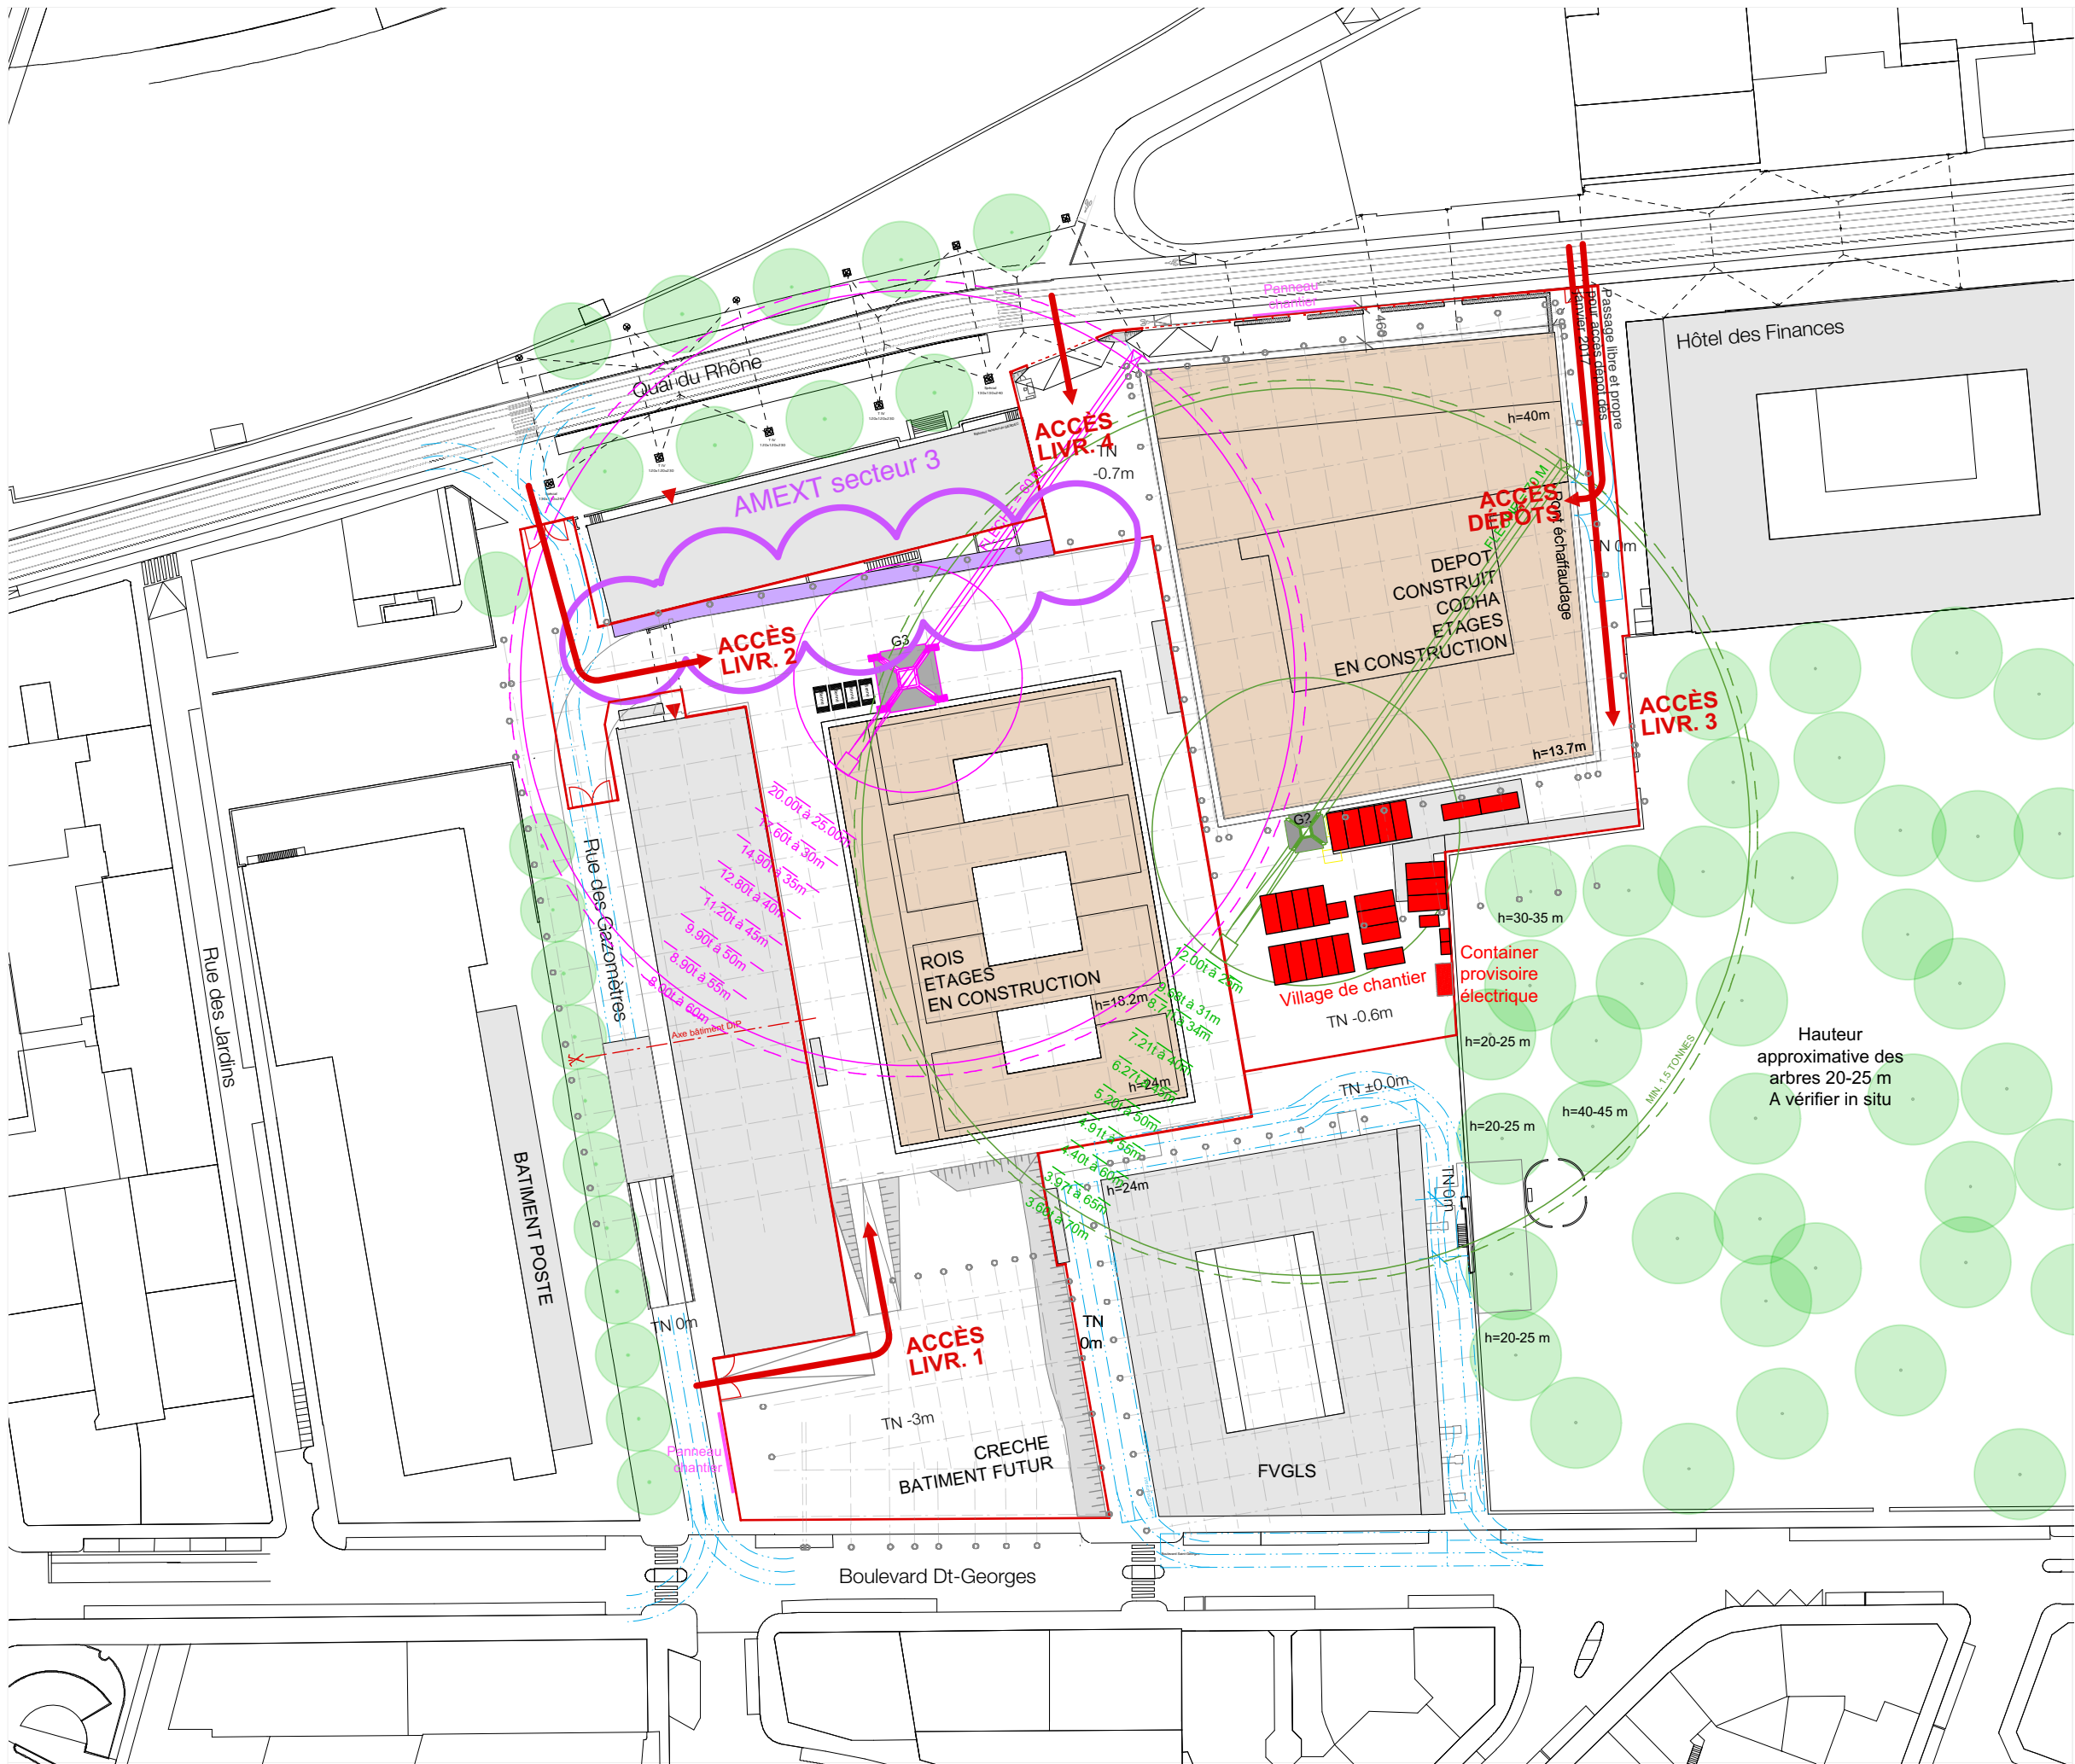

## PLAN DE CHANTIER

GÉNÉRAL - INTRODUCTIONS ET AUTRES TRAVAUX COMMUNS

Partie d'ouvrage : GENERAL  
 Phase : EXÉCUTION Statut : PROVISOIRE  
 Nom du fichier plan OLMERO : ECO-GEN-DF-INDE-PL2010  
 Détails : CFC 201 Echelle : 1:1000 Auteur : aki  
 Date : 24.11.2016 Indice : F3 Format : A3 (29.7 x 42 cm)  
 Architectes : Dreier Frenzel Sàrl  
 Avenue du Rond-Point 18  
 CH - 1006 Lausanne  
 + 41 (0)21 510 12 20  
 info@dreierfrenzel.com

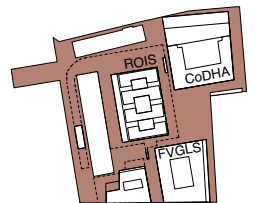

Alain Dreier BTB SA  
 Place de l'Eglise 2  
 CH - 1232 Confignon  
 + 41 (0)22 343 09 20  
 info@dreier-btb.com


**ECO\*  
QUARTIER  
JONCTION**

DREIER  
FRENZEL  
ARCHI-  
TECTURE +  
COMMU-  
NICATION

TOUTES LES COTES SONT THEORIQUES ET BRUTES. L'ENTREPRISE PRENDRA TOUTES LES MESURES SUR LE CHANTIER AVANT LA MISE EN PRODUCTION ET L'EXECUTION DES TRAVAUX. ELLE EST TENUE DE RESPECTER TOUTES LES NORMES EN VIGUEUR ET DOIT SIGNALER D'EVENTUELS ECARTS AUX ARCHITECTES.

# ETAPE 13 : 27.02.17 - 07.04.17 (AMEXT étape 1)


FVGLS :	terminé, en service
PARKING :	terminé, mise en service
ROIS :	en cours : SO (01.17 - 10.17)
DÉPÔTS :	terminé, en service
CODHA :	en cours : SO (12.16 - 03.18)
ÉQUIP PUB :	bâtiment futur (09.17 - 08.19)
Puits CADéco SIG :	en cours : 01.17 - 06.18
AMEXT :	amext zone 2 : place ecoquartier et partie sud-est amext zone 3 : partie ouest, sud, puis est

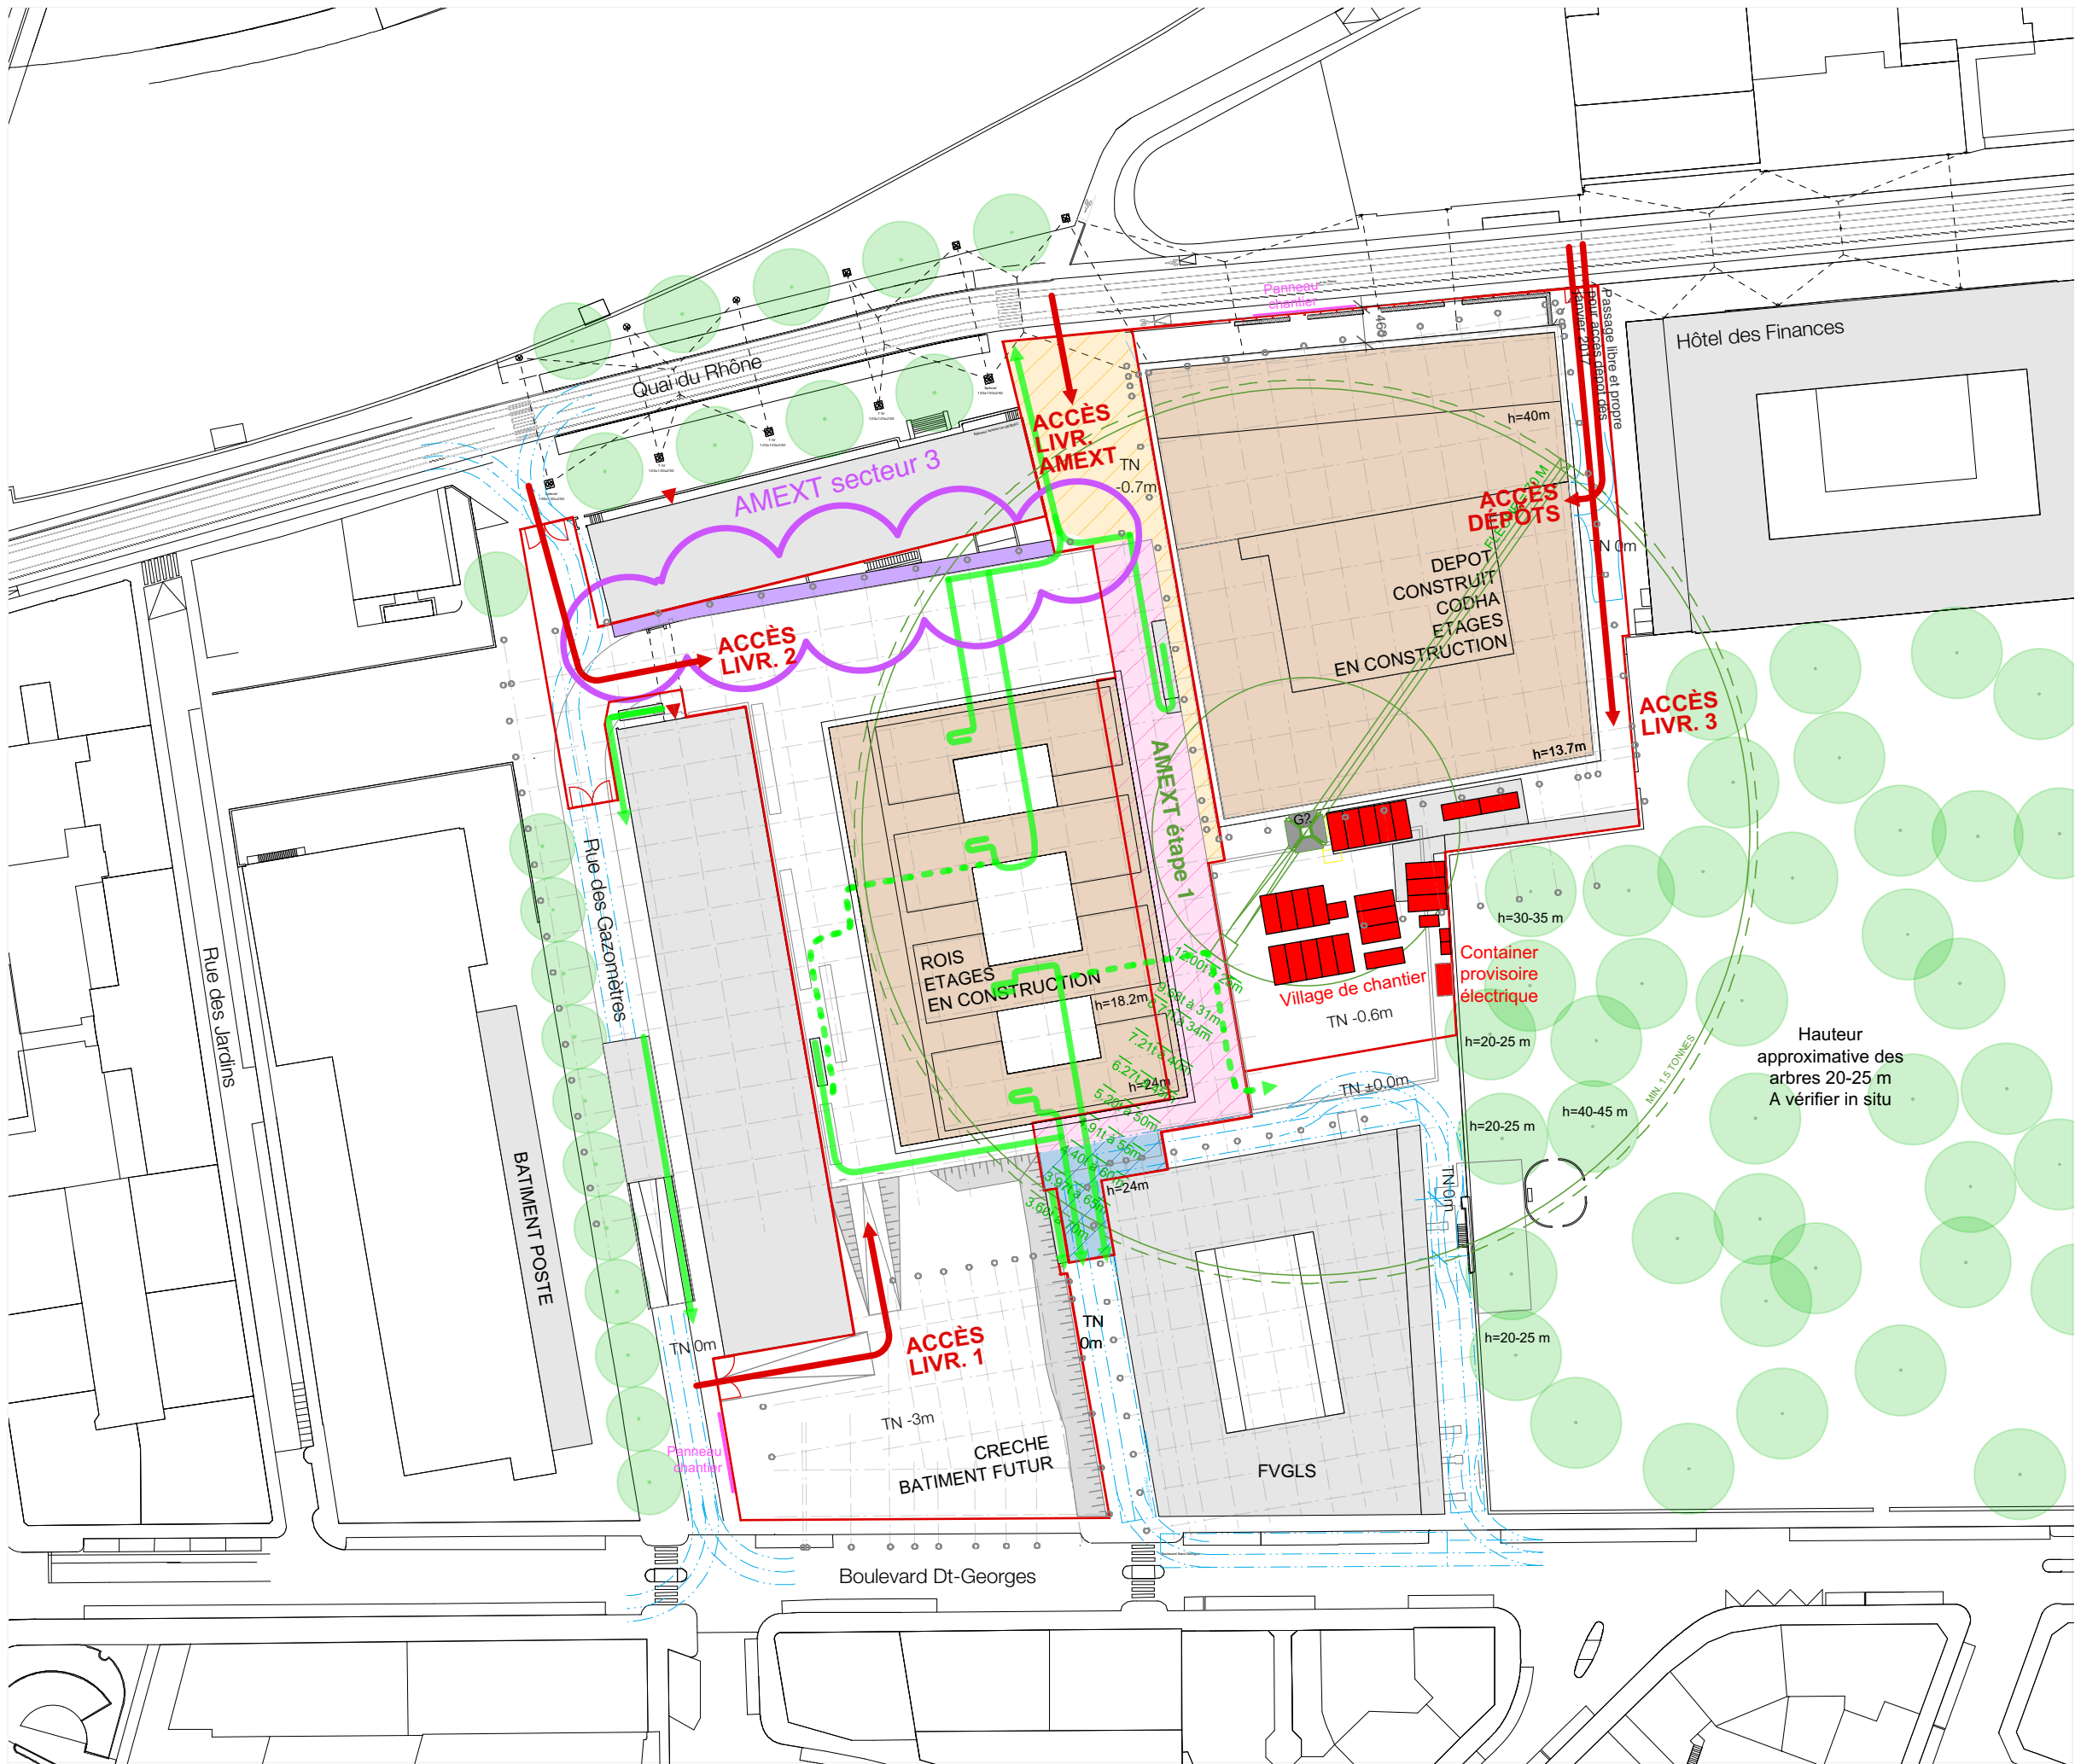

## PLAN DE CHANTIER

GÉNÉRAL - INTRODUCTIONS ET AUTRES TRAVAUX COMMUNS

Partie d'ouvrage : GENERAL  
 Phase : EXÉCUTION Statut : PROVISOIRE  
 Nom du fichier plan OLMéRO : ECO-GEN-DF-INDE-PL2010  
 Détails : CFC 201 Echelle : 1:1000 Auteur : aki  
 Date : 24.11.2016 Indice : F3 Format : A3 (29.7 x 42 cm)  
 Architectes : Dreier Frenzel Sàrl  
 Avenue du Rond-Point 18  
 CH - 1006 Lausanne  
 + 41 (0)21 510 12 20  
 info@dreierfrenzel.com

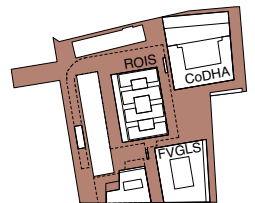

Alain Dreier BTB SA  
 Place de l'Eglise 2  
 CH - 1232 Confignon  
 + 41 (0)22 343 09 20  
 info@dreier-btb.com


**ECO\*  
QUARTIER  
JONCTION**

DREIER  
FRENZEL  
ARCHI-  
TECTURE +  
COMMU-  
NICATION

TOUTES LES COTES SONT THEORIQUES ET BRUTES. L'ENTREPRISE PRENDRA TOUTES LES MESURES SUR LE CHANTIER AVANT LA MISE EN PRODUCTION ET L'EXECUTION DES TRAVAUX. ELLE EST TENUE DE RESPECTER TOUTES LES NORMES EN VIGUEUR ET DOIT SIGNALER D'EVENTUELS ECARTS AUX ARCHITECTES.

# ETAPE 13bis : 10.04.17 - 05.05.17 (AMEXT étape 2)


FVGLS :	terminé, en service
PARKING :	terminé, mise en service
ROIS :	en cours : SO (01.17 - 10.17)
DÉPÔTS :	terminé, en service
CODHA :	en cours : SO (12.16 - 03.18)
ÉQUIP PUB :	bâtiment futur (09.17 - 08.19)
Puits CADéco SIG :	en cours : 01.17 - 06.18
AMEXT :	amext zone 2 : place ecoquartier et partie sud-est amext zone 3 : partie ouest, sud, puis est

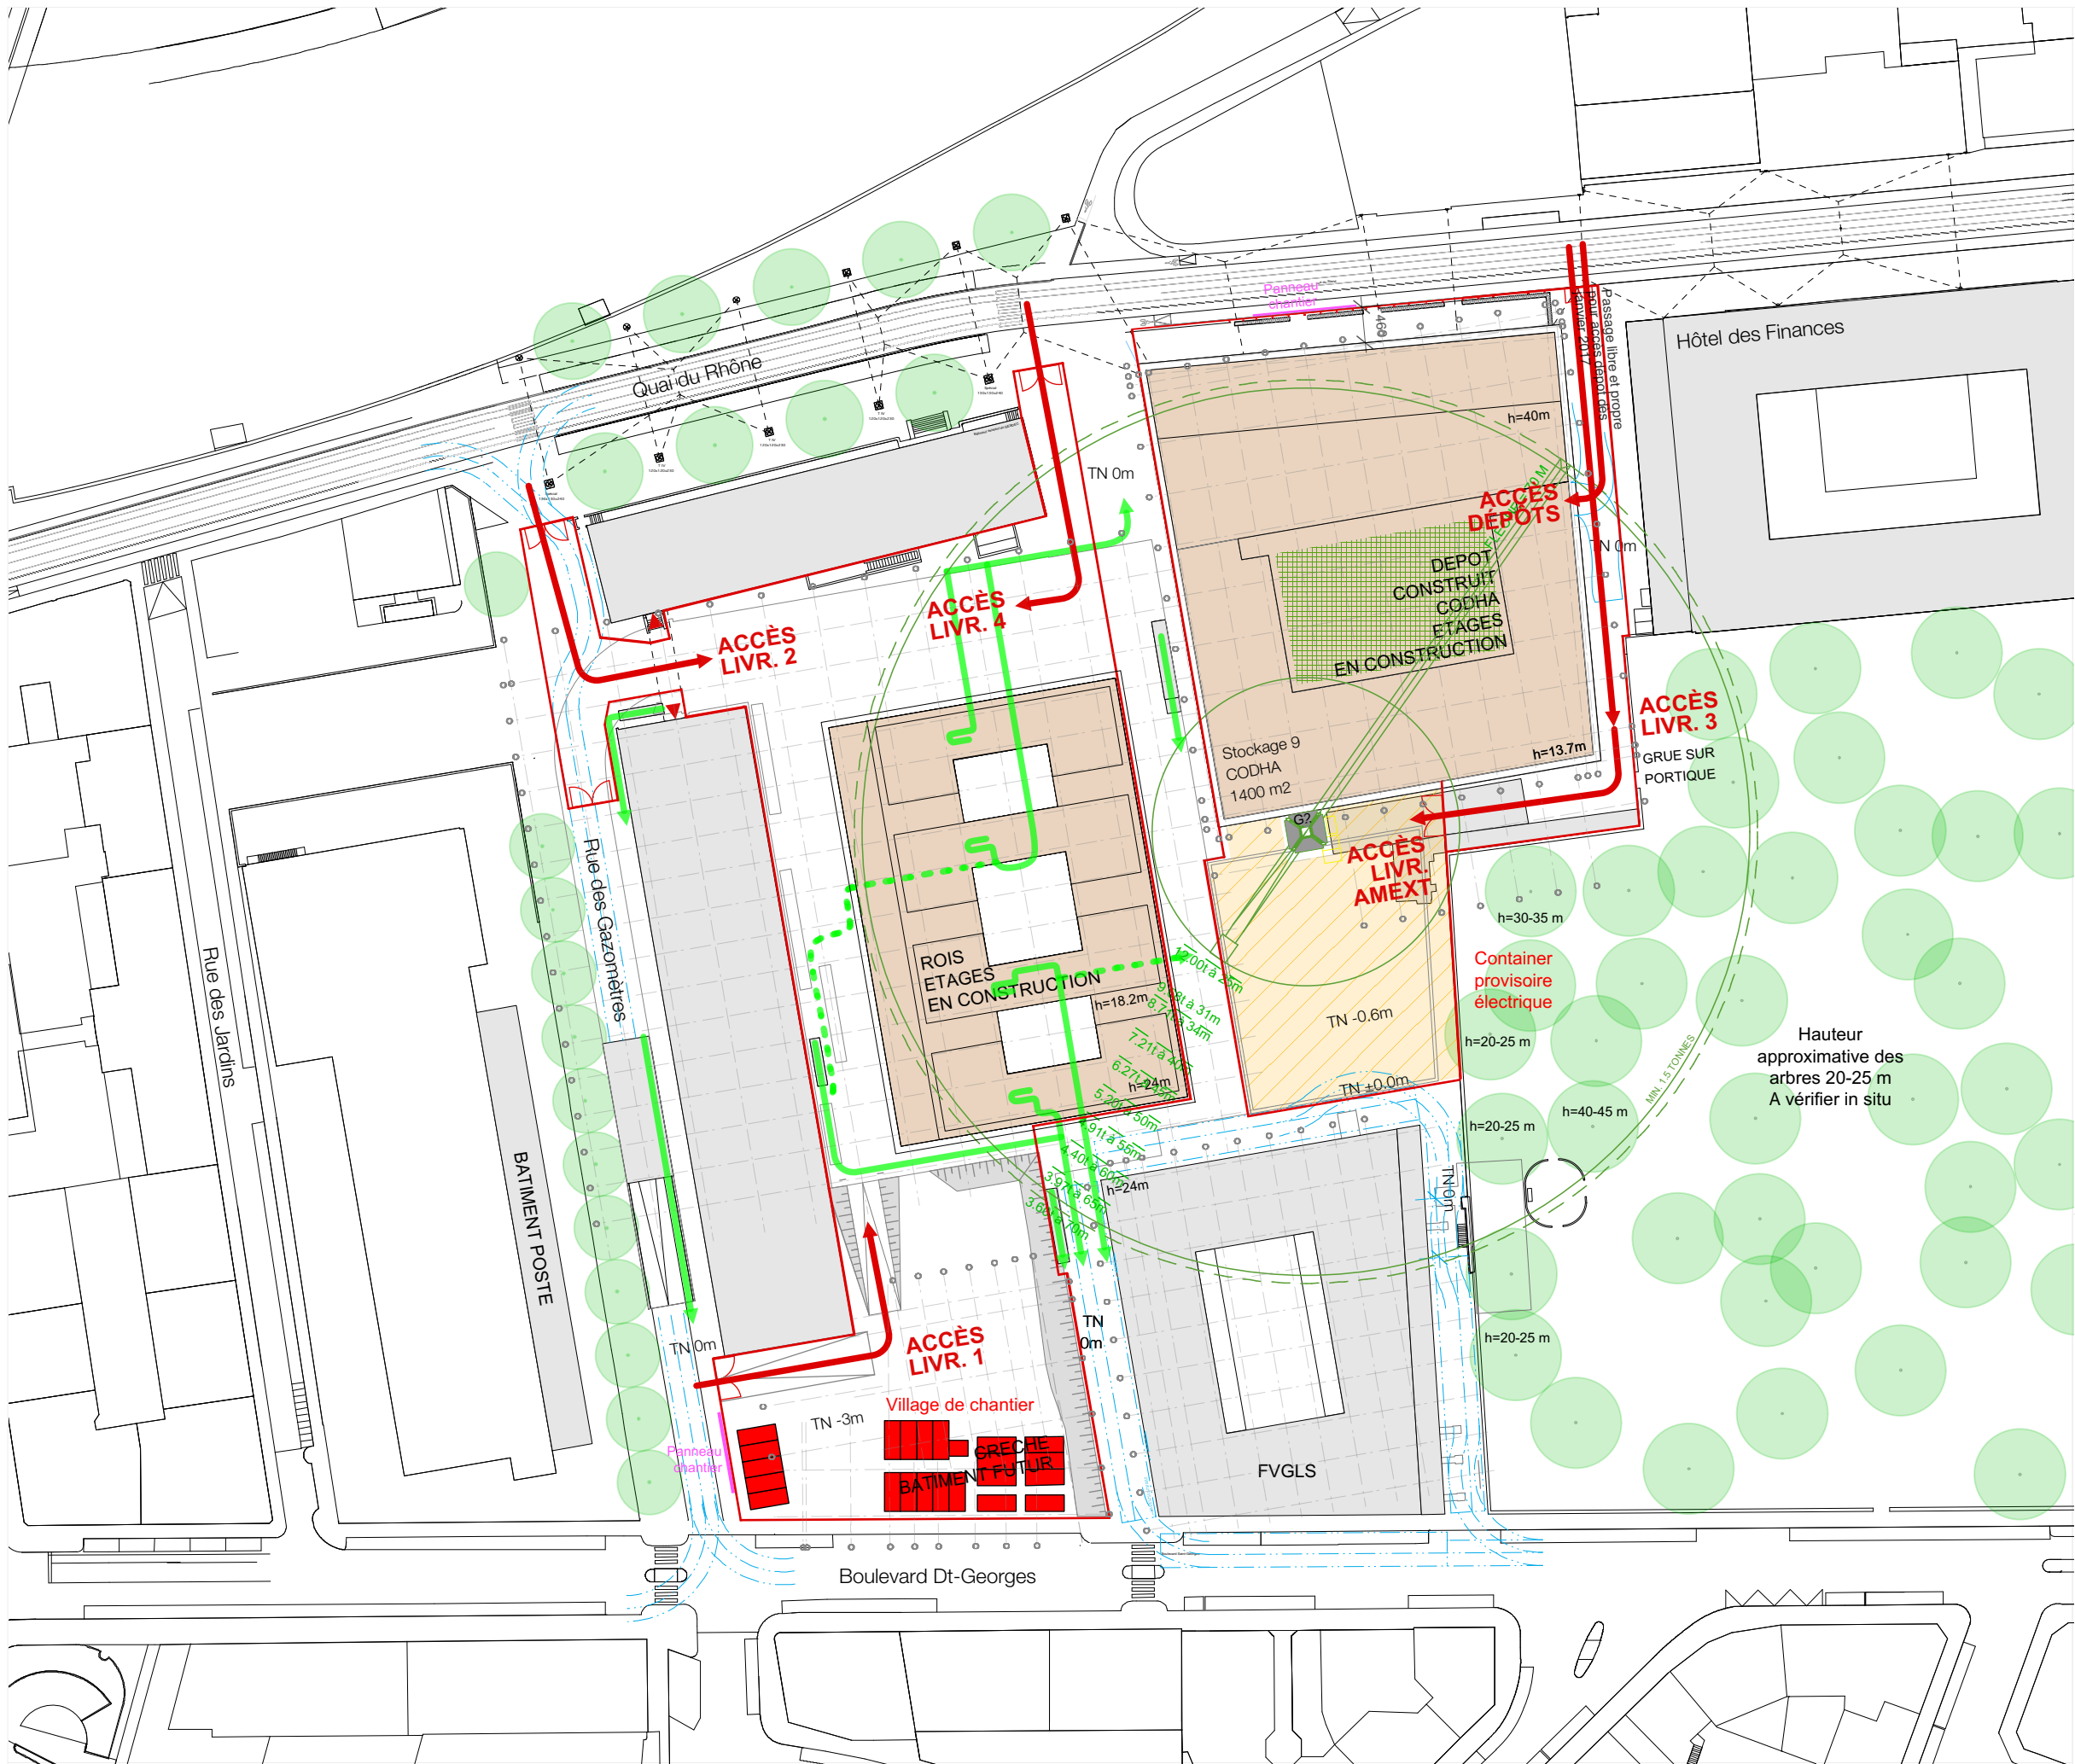

## PLAN DE CHANTIER

GÉNÉRAL - INTRODUCTIONS ET AUTRES TRAVAUX COMMUNS

Partie d'ouvrage : GENERAL  
 Phase : EXÉCUTION Statut : PROVISOIRE  
 Nom du fichier plan OLMERO : ECO-GEN-DF-INDE-PL2010  
 Détails : CFC 201 Echelle : 1:1000 Auteur : aki  
 Date : 24.11.2016 Indice : F3 Format : A3 (29.7 x 42 cm)  
 Architectes : Dreier Frenzel Sàrl  
 Avenue du Rond-Point 18  
 CH - 1006 Lausanne  
 + 41 (0)21 510 12 20  
 info@dreierfrenzel.com

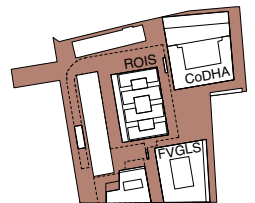

Alain Dreier BTB SA  
 Place de l'Eglise 2  
 CH - 1232 Confignon  
 + 41 (0)22 343 09 20  
 info@dreier-btb.com


**ECO\* QUARTIER JONCTION**  
 DREIER FRENZEL ARCHITECTURE + COMMUNICATION

TOUTES LES COTES SONT THEORIQUES ET BRUTES. L'ENTREPRISE PRENDRA TOUTES LES MESURES SUR LE CHANTIER AVANT LA MISE EN PRODUCTION ET L'EXECUTION DES TRAVAUX. ELLE EST TENUE DE RESPECTER TOUTES LES NORMES EN VIGUEUR ET DOIT SIGNALER D'EVENTUELS ECARTS AUX ARCHITECTES.



# ETAPE 14bis : 03.07.17 - 15.09.17 (AMEXT étape 4)

FVGLS :	terminé, en service
PARKING :	terminé, en service
ROIS :	en cours : SO (01.17 - 10.17)
DÉPÔTS :	terminé, en service
CODHA :	en cours : SO (12.16 - 03.18)
ÉQUIP PUB :	bâtiment futur (09.17 - 08.19)
Puits CADéco SIG :	en cours : 01.17 - 06.18
AMEXT :	amext zone 2 : partie nord et ouest amext zone 3 : partie nord + enrobé coloré amext zone 1 : enrobé coloré

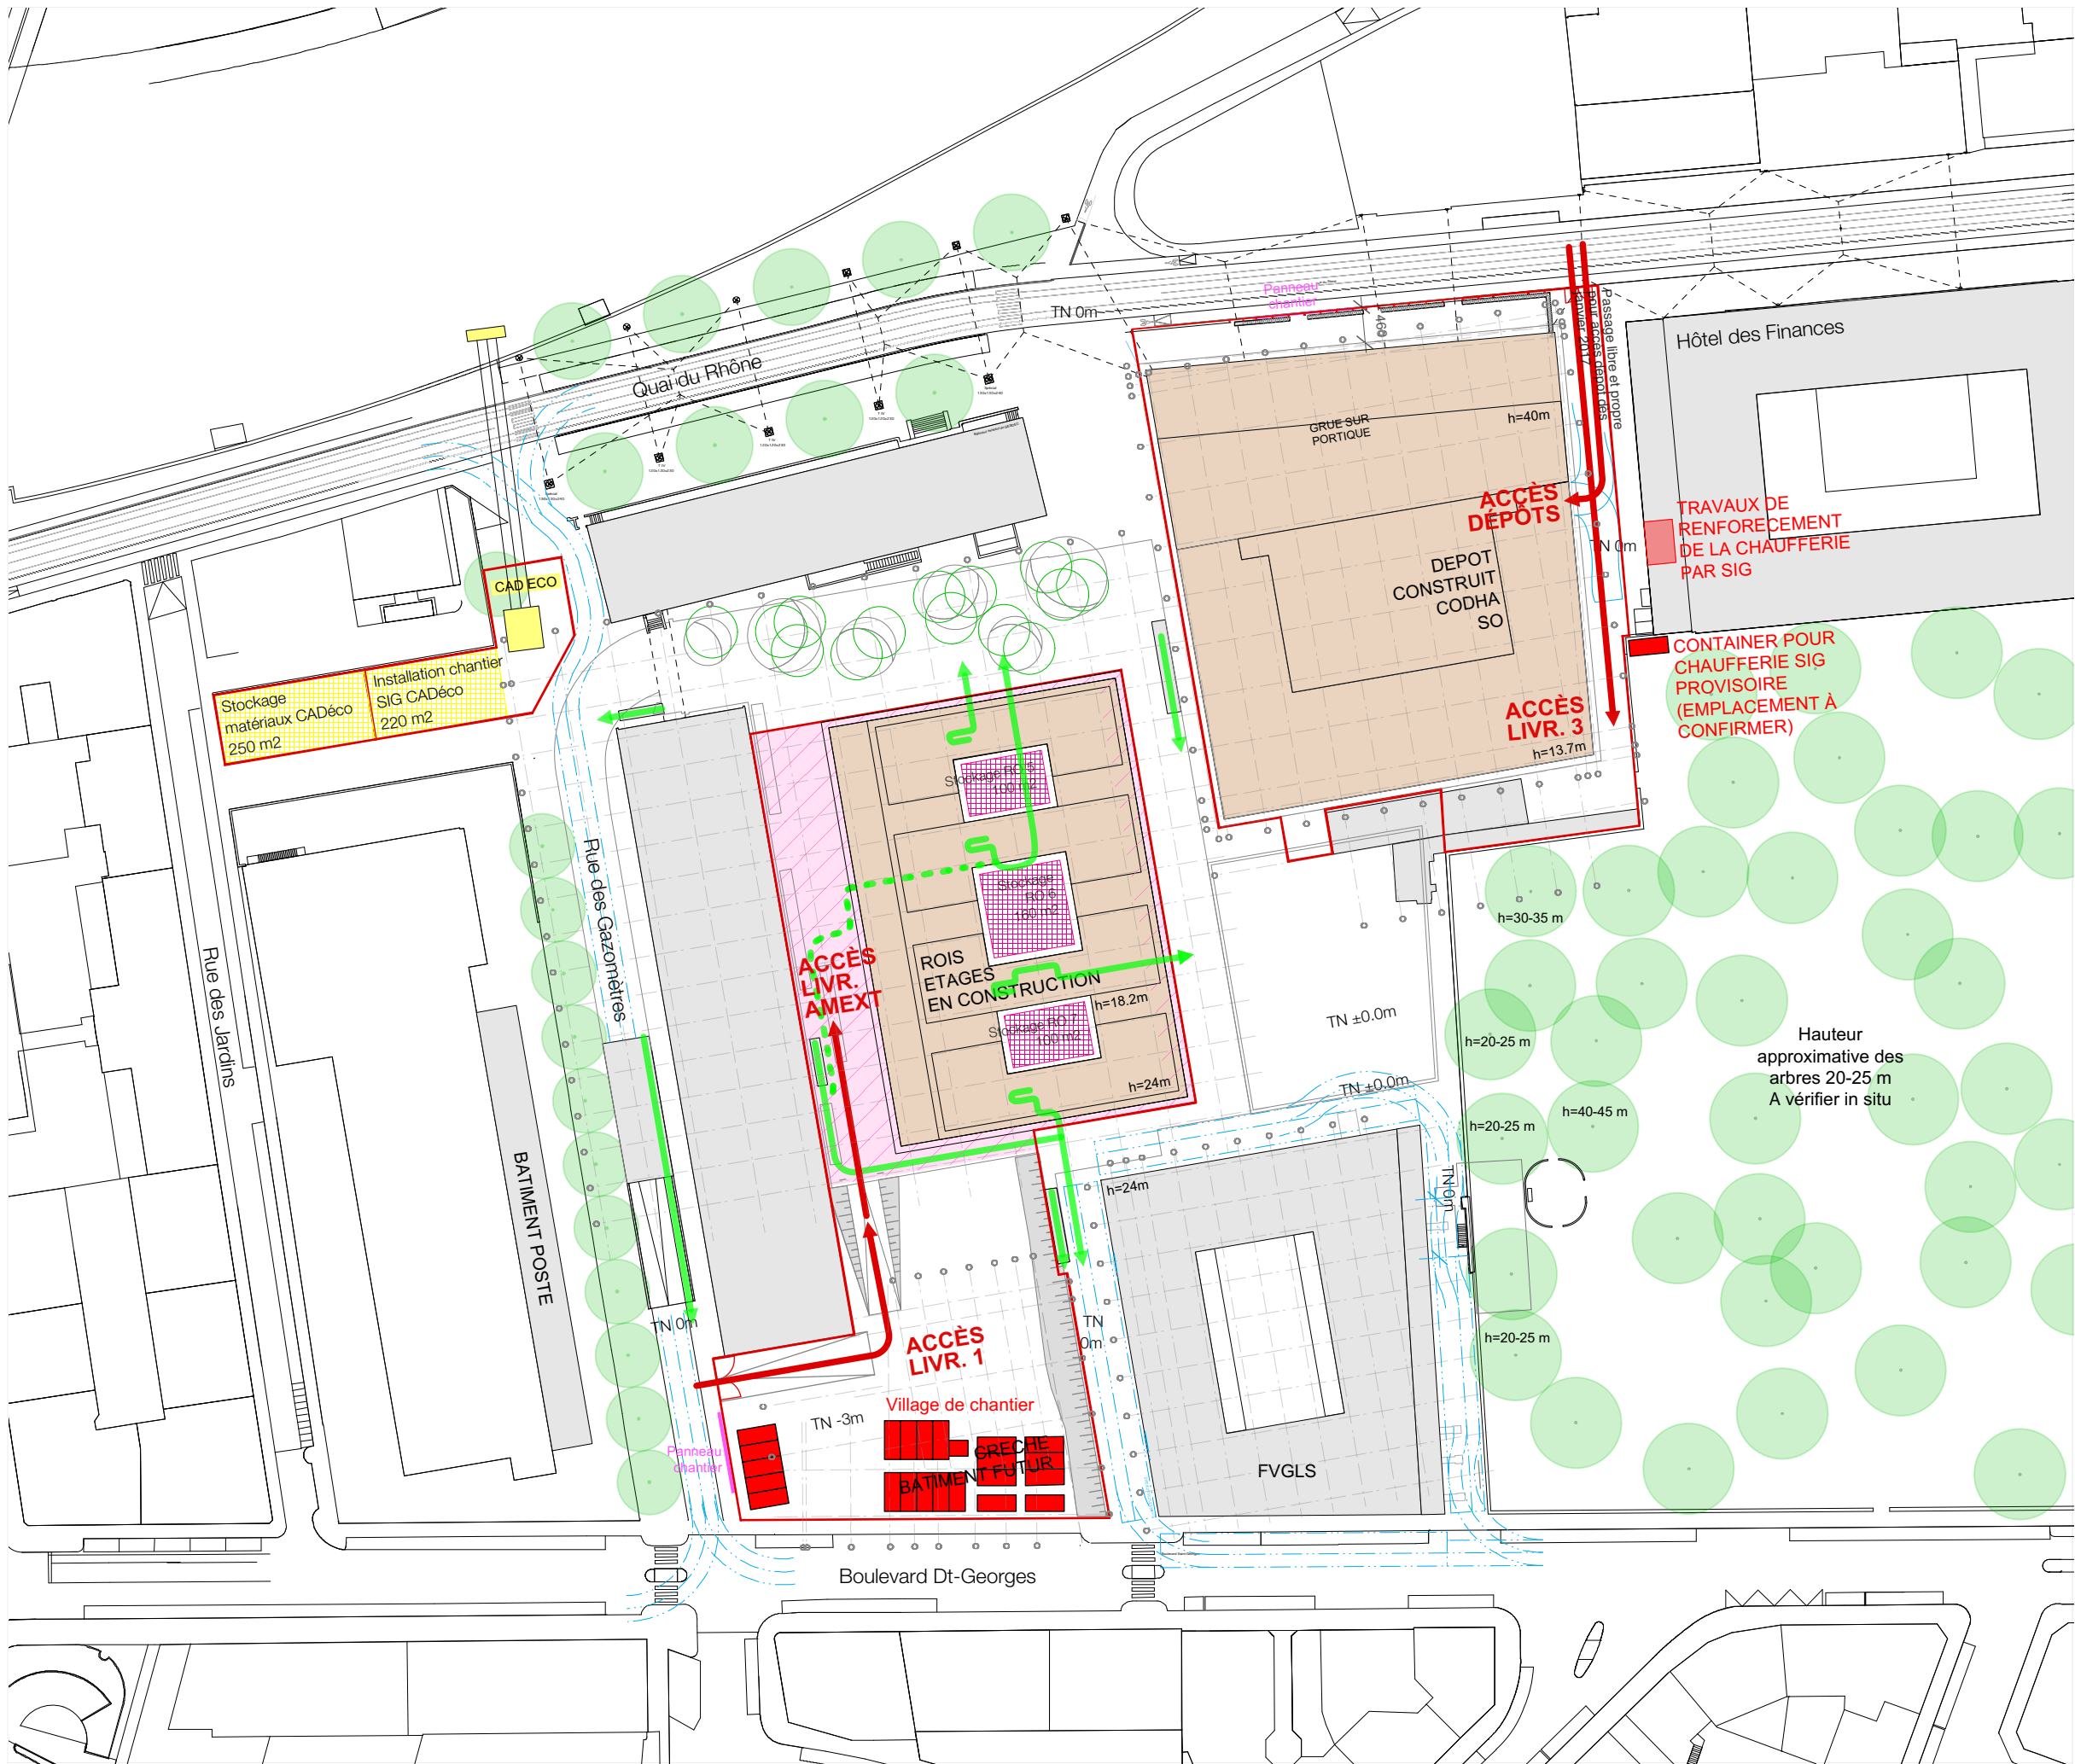


Hauteur  
approximative des  
arbres 20-25 m  
A vérifier in situ

## PLAN DE CHANTIER

GÉNÉRAL - INTRODUCTIONS ET AUTRES TRAVAUX COMMUNS

Partie d'ouvrage : GENERAL  
 Phase : EXÉCUTION Statut : PROVISoire  
 Nom du fichier plan OLMéRO : ECO-GEN-DF-INDE-PL2010  
 Détails : CFC 201 Echelle : 1:1000 Auteur : aki  
 Date : 24.11.2016 Indice : F3 Format : A3 (29.7 x 42 cm)  
 Architectes : Dreier Frenzel Sàrl  
 Avenue du Rond-Point 18  
 CH - 1006 Lausanne  
 + 41 (0)21 510 12 20  
 info@dreierfrenzel.com

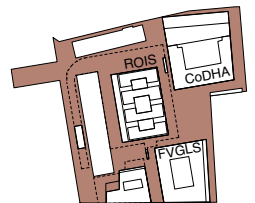

Alain Dreier BTB SA  
 Place de l'Eglise 2  
 CH - 1232 Confignon  
 + 41 (0)22 343 09 20  
 info@dreier-btb.com


**ECO\*  
QUARTIER  
JONCTION**

DREIER  
FRENZEL  
ARCHI-  
TECTURE +  
COMMUN-  
ICATION

TOUTES LES COTES SONT THEORIQUES ET BRUTES. L'ENTREPRISE PRENDRA TOUTES LES MESURES SUR LE CHANTIER AVANT LA MISE EN PRODUCTION ET L'EXECUTION DES TRAVAUX. ELLE EST TENUE DE RESPECTER TOUTES LES NORMES EN VIGUEUR ET DOIT SIGNALER D'EVENTUELS ECARTS AUX ARCHITECTES.

# ETAPE 14ter : 18.09.17 - 20.10.17 (AMEXT étape 5)


FVGLS :	terminé, en service
PARKING :	terminé, en service
ROIS :	en cours : SO (01.17 - 10.17)
DÉPÔTS :	terminé, en service
CODHA :	en cours : SO (12.16 - 03.18)
ÉQUIP PUB :	bâtiment futur (09.17 - 08.19)
Puits CADéco SIG :	en cours : 01.17 - 06.18
AMEXT :	amext zone 2 : partie nord et ouest amext zone 3 : partie nord + enrobé coloré amext zone 1 : enrobé coloré

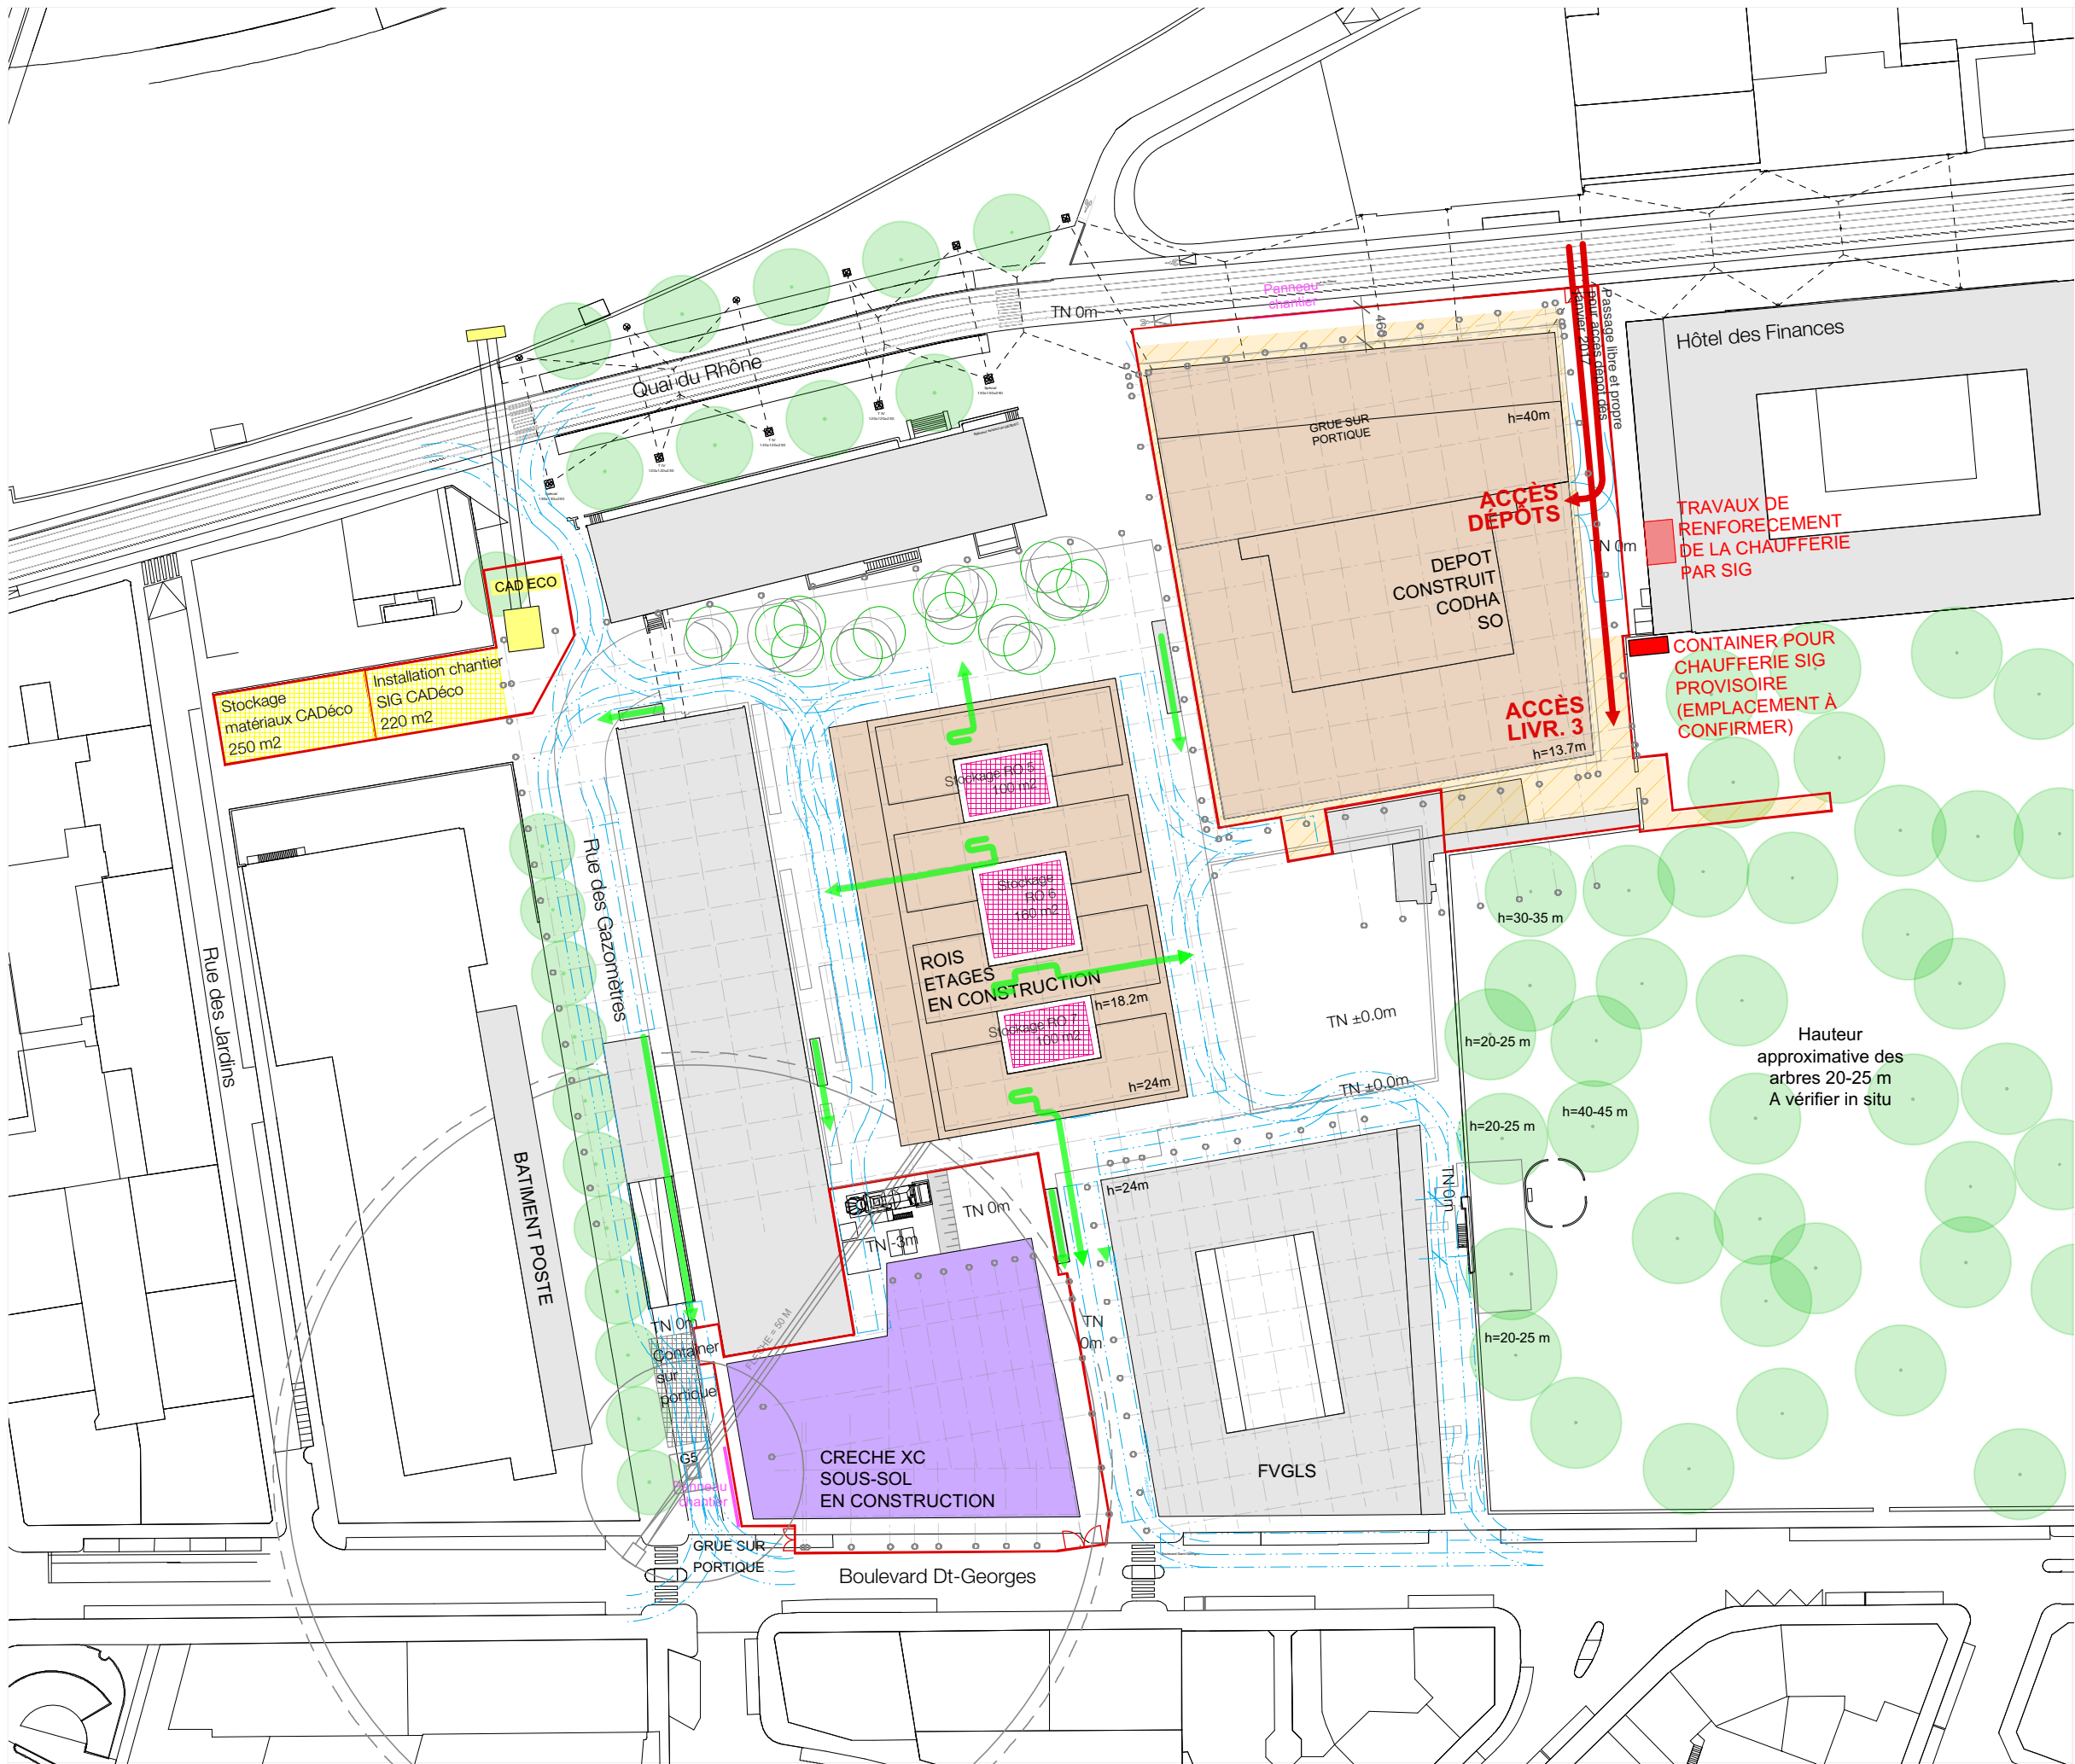

## PLAN DE CHANTIER

GÉNÉRAL - INTRODUCTIONS ET AUTRES TRAVAUX COMMUNS

Partie d'ouvrage : GENERAL  
 Phase : EXÉCUTION Statut : PROVISoire  
 Nom du fichier plan OLMeRO : ECO-GEN-DF-INDE-PL2010  
 Détails : CFC 201 Echelle : 1:1000 Auteur : aki  
 Date : 24.11.2016 Indice : F3 Format : A3 (29.7 x 42 cm)  
 Architectes : Dreier Frenzel Sarl  
 Avenue du Rond-Point 18  
 CH - 1006 Lausanne  
 + 41 (0)21 510 12 20  
 info@dreierfrenzel.com

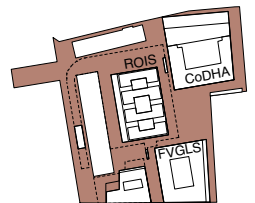

Alain Dreier BTB SA  
 Place de l'Eglise 2  
 CH - 1232 Confignon  
 + 41 (0)22 343 09 20  
 info@dreier-btb.com


**ECO\*  
QUARTIER  
JONCTION**

DREIER  
FRENZEL  
ARCHI-  
TECTURE +  
COMMU-  
NICATION

TOUTES LES COTES SONT THEORIQUES ET BRUTES. L'ENTREPRISE PRENDRA TOUTES LES MESURES SUR LE CHANTIER AVANT LA MISE EN PRODUCTION ET L'EXECUTION DES TRAVAUX. ELLE EST TENUE DE RESPECTER TOUTES LES NORMES EN VIGUEUR ET DOIT SIGNALER D'EVENTUELS ECARTS AUX ARCHITECTES.

# ETAPE 14 quartier : 23.10.17 - 29.12.17 (AMEXT Revêt. final)

FVGLS :	terminé, en service
PARKING :	terminé, en service
ROIS :	en cours : SO (01.17 - 10.17)
DÉPÔTS :	terminé, en service
CODHA :	en cours : SO (12.16 - 03.18)
ÉQUIP PUB :	bâtiment futur (09.17 - 08.19)
Puits CADéco SIG :	en cours : 01.17 - 06.18
AMEXT :	amext zone 2 : partie nord et ouest amext zone 3 : partie nord + enrobé coloré amext zone 1 : enrobé coloré

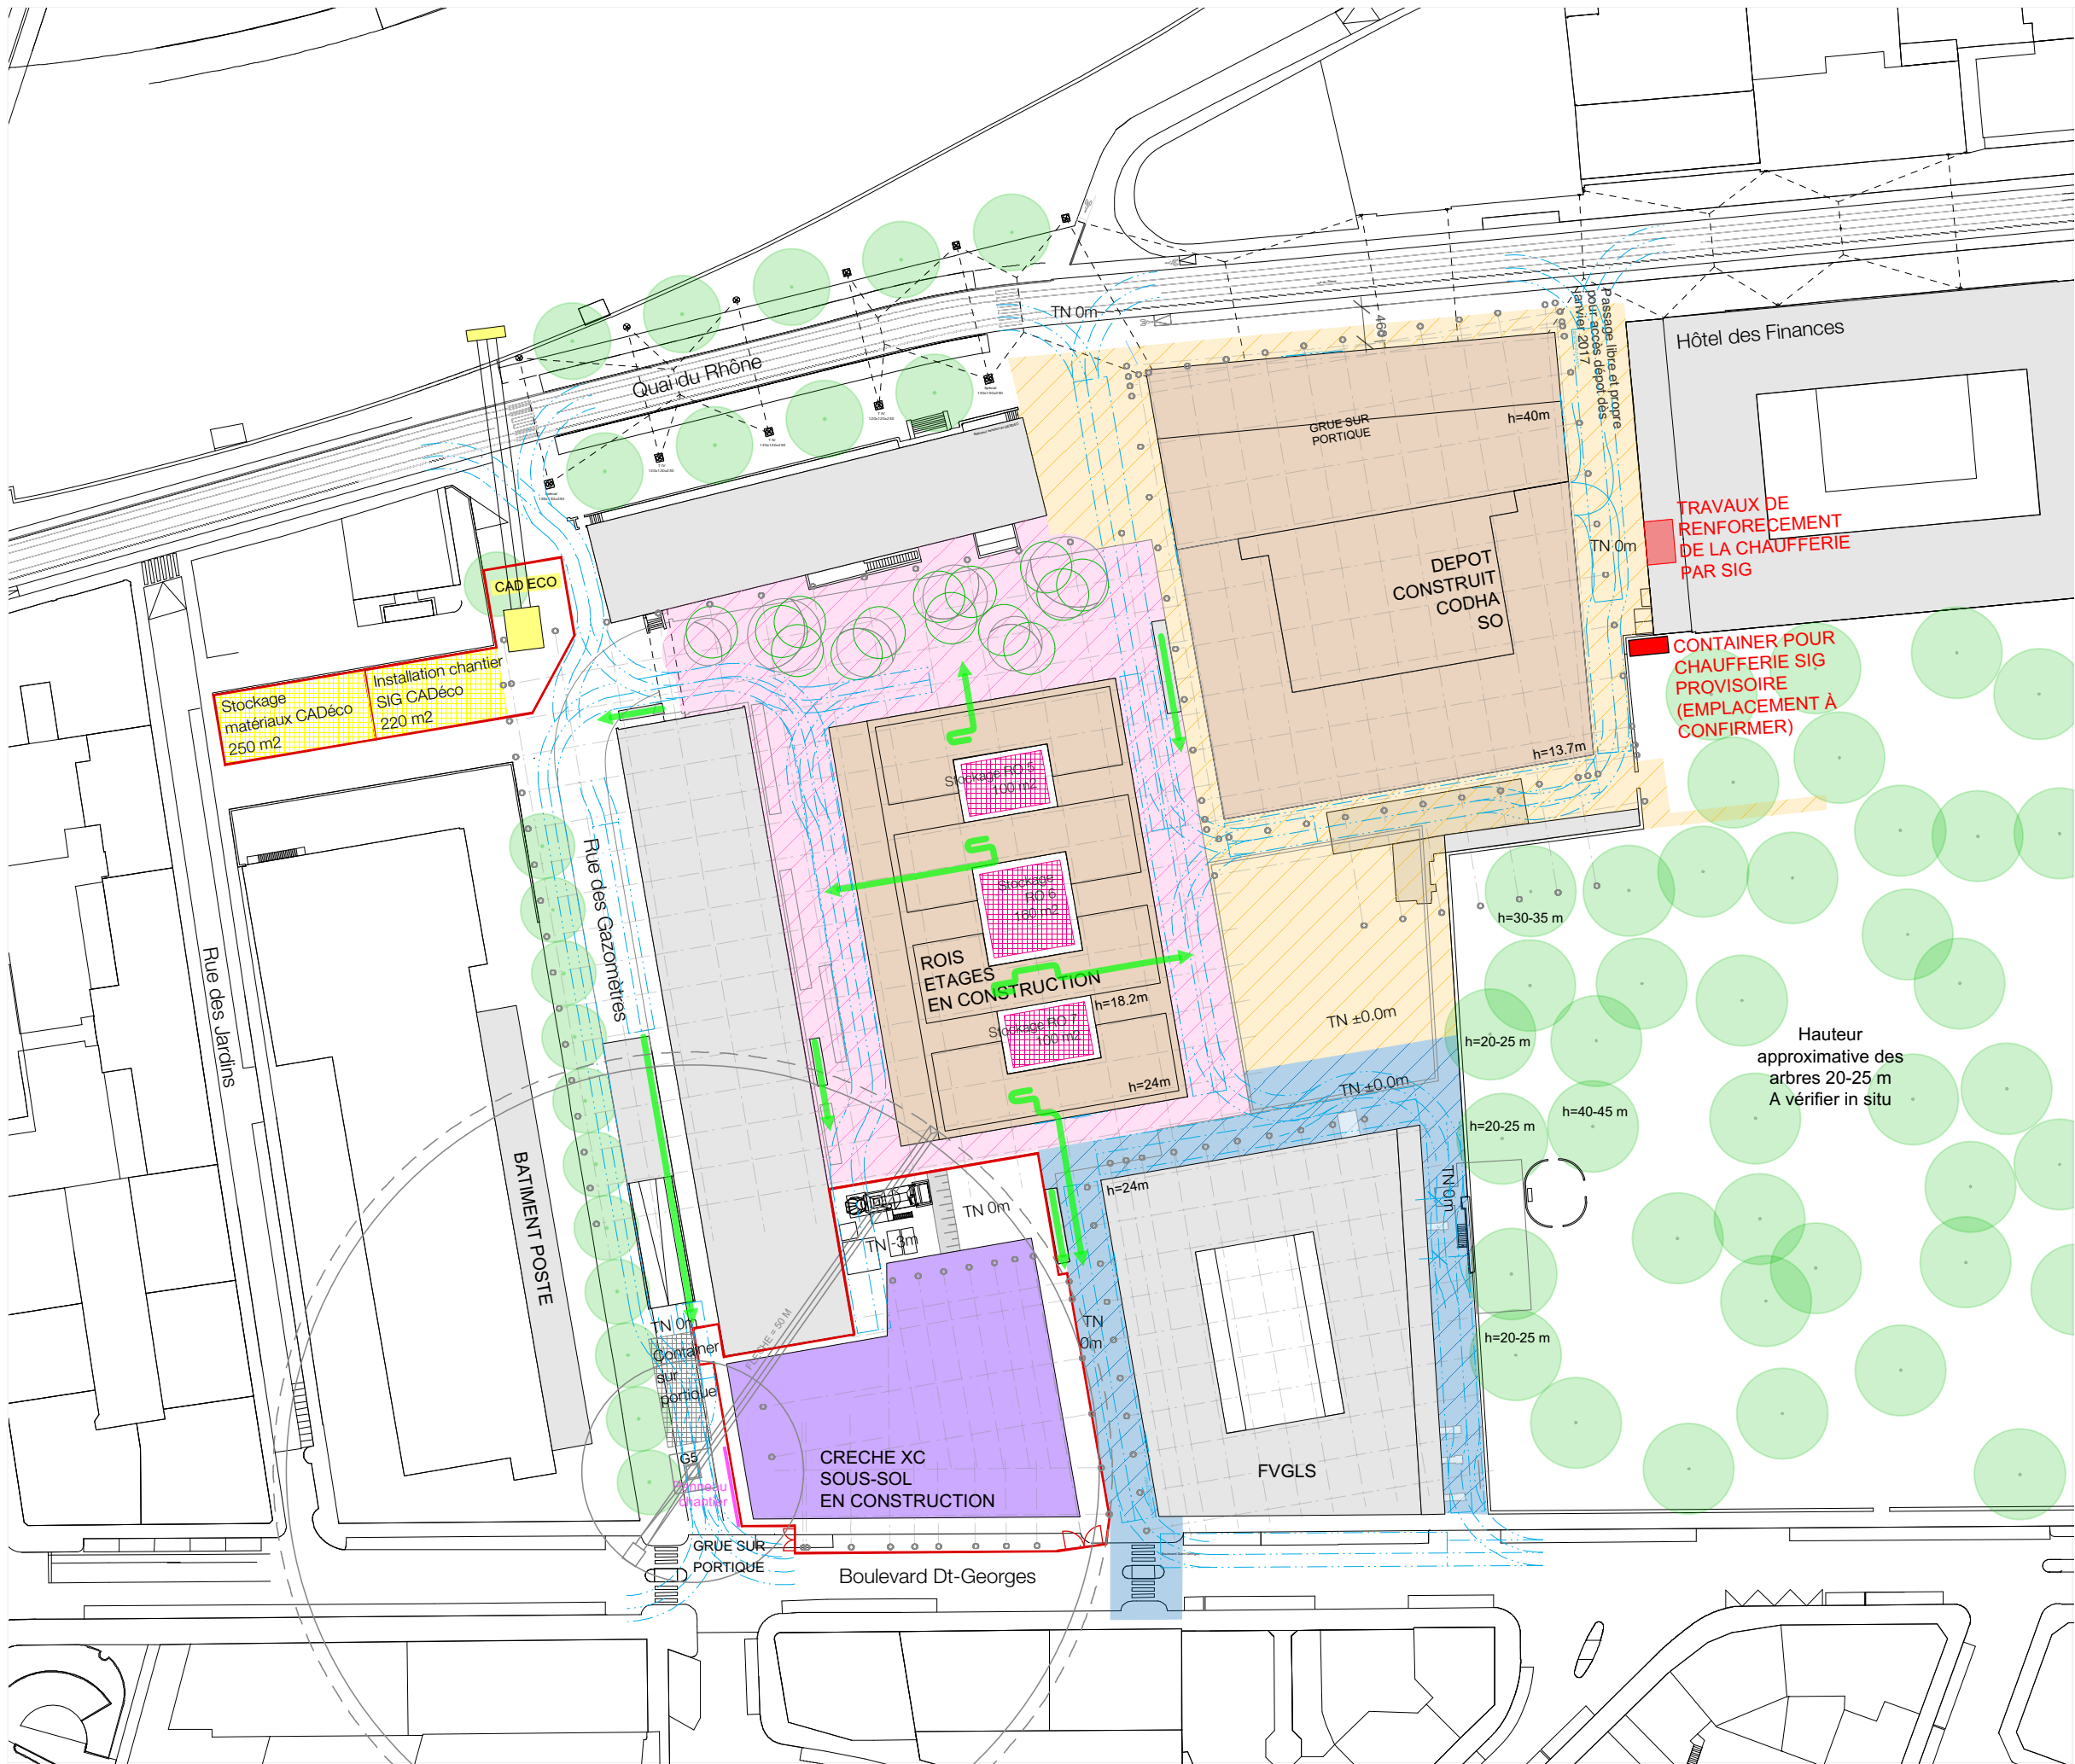

## PLAN DE CHANTIER

GÉNÉRAL - INTRODUCTIONS ET AUTRES TRAVAUX COMMUNS

Partie d'ouvrage :  
GENERAL


Phase : EXÉCUTION Statut : PROVISoire  
Nom du fichier plan OLMéRO : ECO-GEN-DF-INDE-PL2010

Détails : CFC 201 Echelle : 1:1000 Auteur : aki  
Date : 24.11.2016 Indice : F3 Format : A3 (29.7 x 42 cm)

Architectes :

Dreier Frenzel Sàrl  
Avenue du Rond-Point 18  
CH - 1006 Lausanne  
+ 41 (0)21 510 12 20  
info@dreierfrenzel.com

Alain Dreier BTB SA  
Place de l'Eglise 2  
CH - 1232 Confignon  
+ 41 (0)22 343 09 20  
info@dreier-btb.com

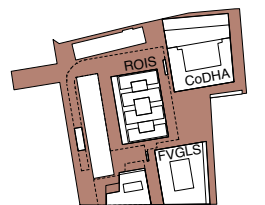


**ECO\*  
QUARTIER  
JONCTION**

DREIER  
FRENZEL  
ARCHI-  
TECTURE +  
COMMUN-  
ICATION

TOUTES LES COTES SONT THEORIQUES ET BRUTES. L'ENTREPRISE PRENDRA TOUTES LES MESURES SUR LE CHANTIER AVANT LA MISE EN PRODUCTION ET L'EXECUTION DES TRAVAUX. ELLE EST TENUE DE RESPECTER TOUTES LES NORMES EN VIGUEUR ET DOIT SIGNALER D'EVENTUELS ECARTS AUX ARCHITECTES.

# ETAPE 15 : 01.18 - 12.18

FVGLS :	terminé, en service
PARKING :	terminé, en service
ROIS :	terminé, mise en service
DÉPÔTS :	terminé, en service
CODHA :	en cours jusqu'à 03.18, puis mise en service
ÉQUIP PUB :	en cours : 09.17 - 08.19
Puits CADéco SIG :	en cours : 01.17 - 06.18
AMEXT :	amext zone 2 : enrobé coloré + plantations

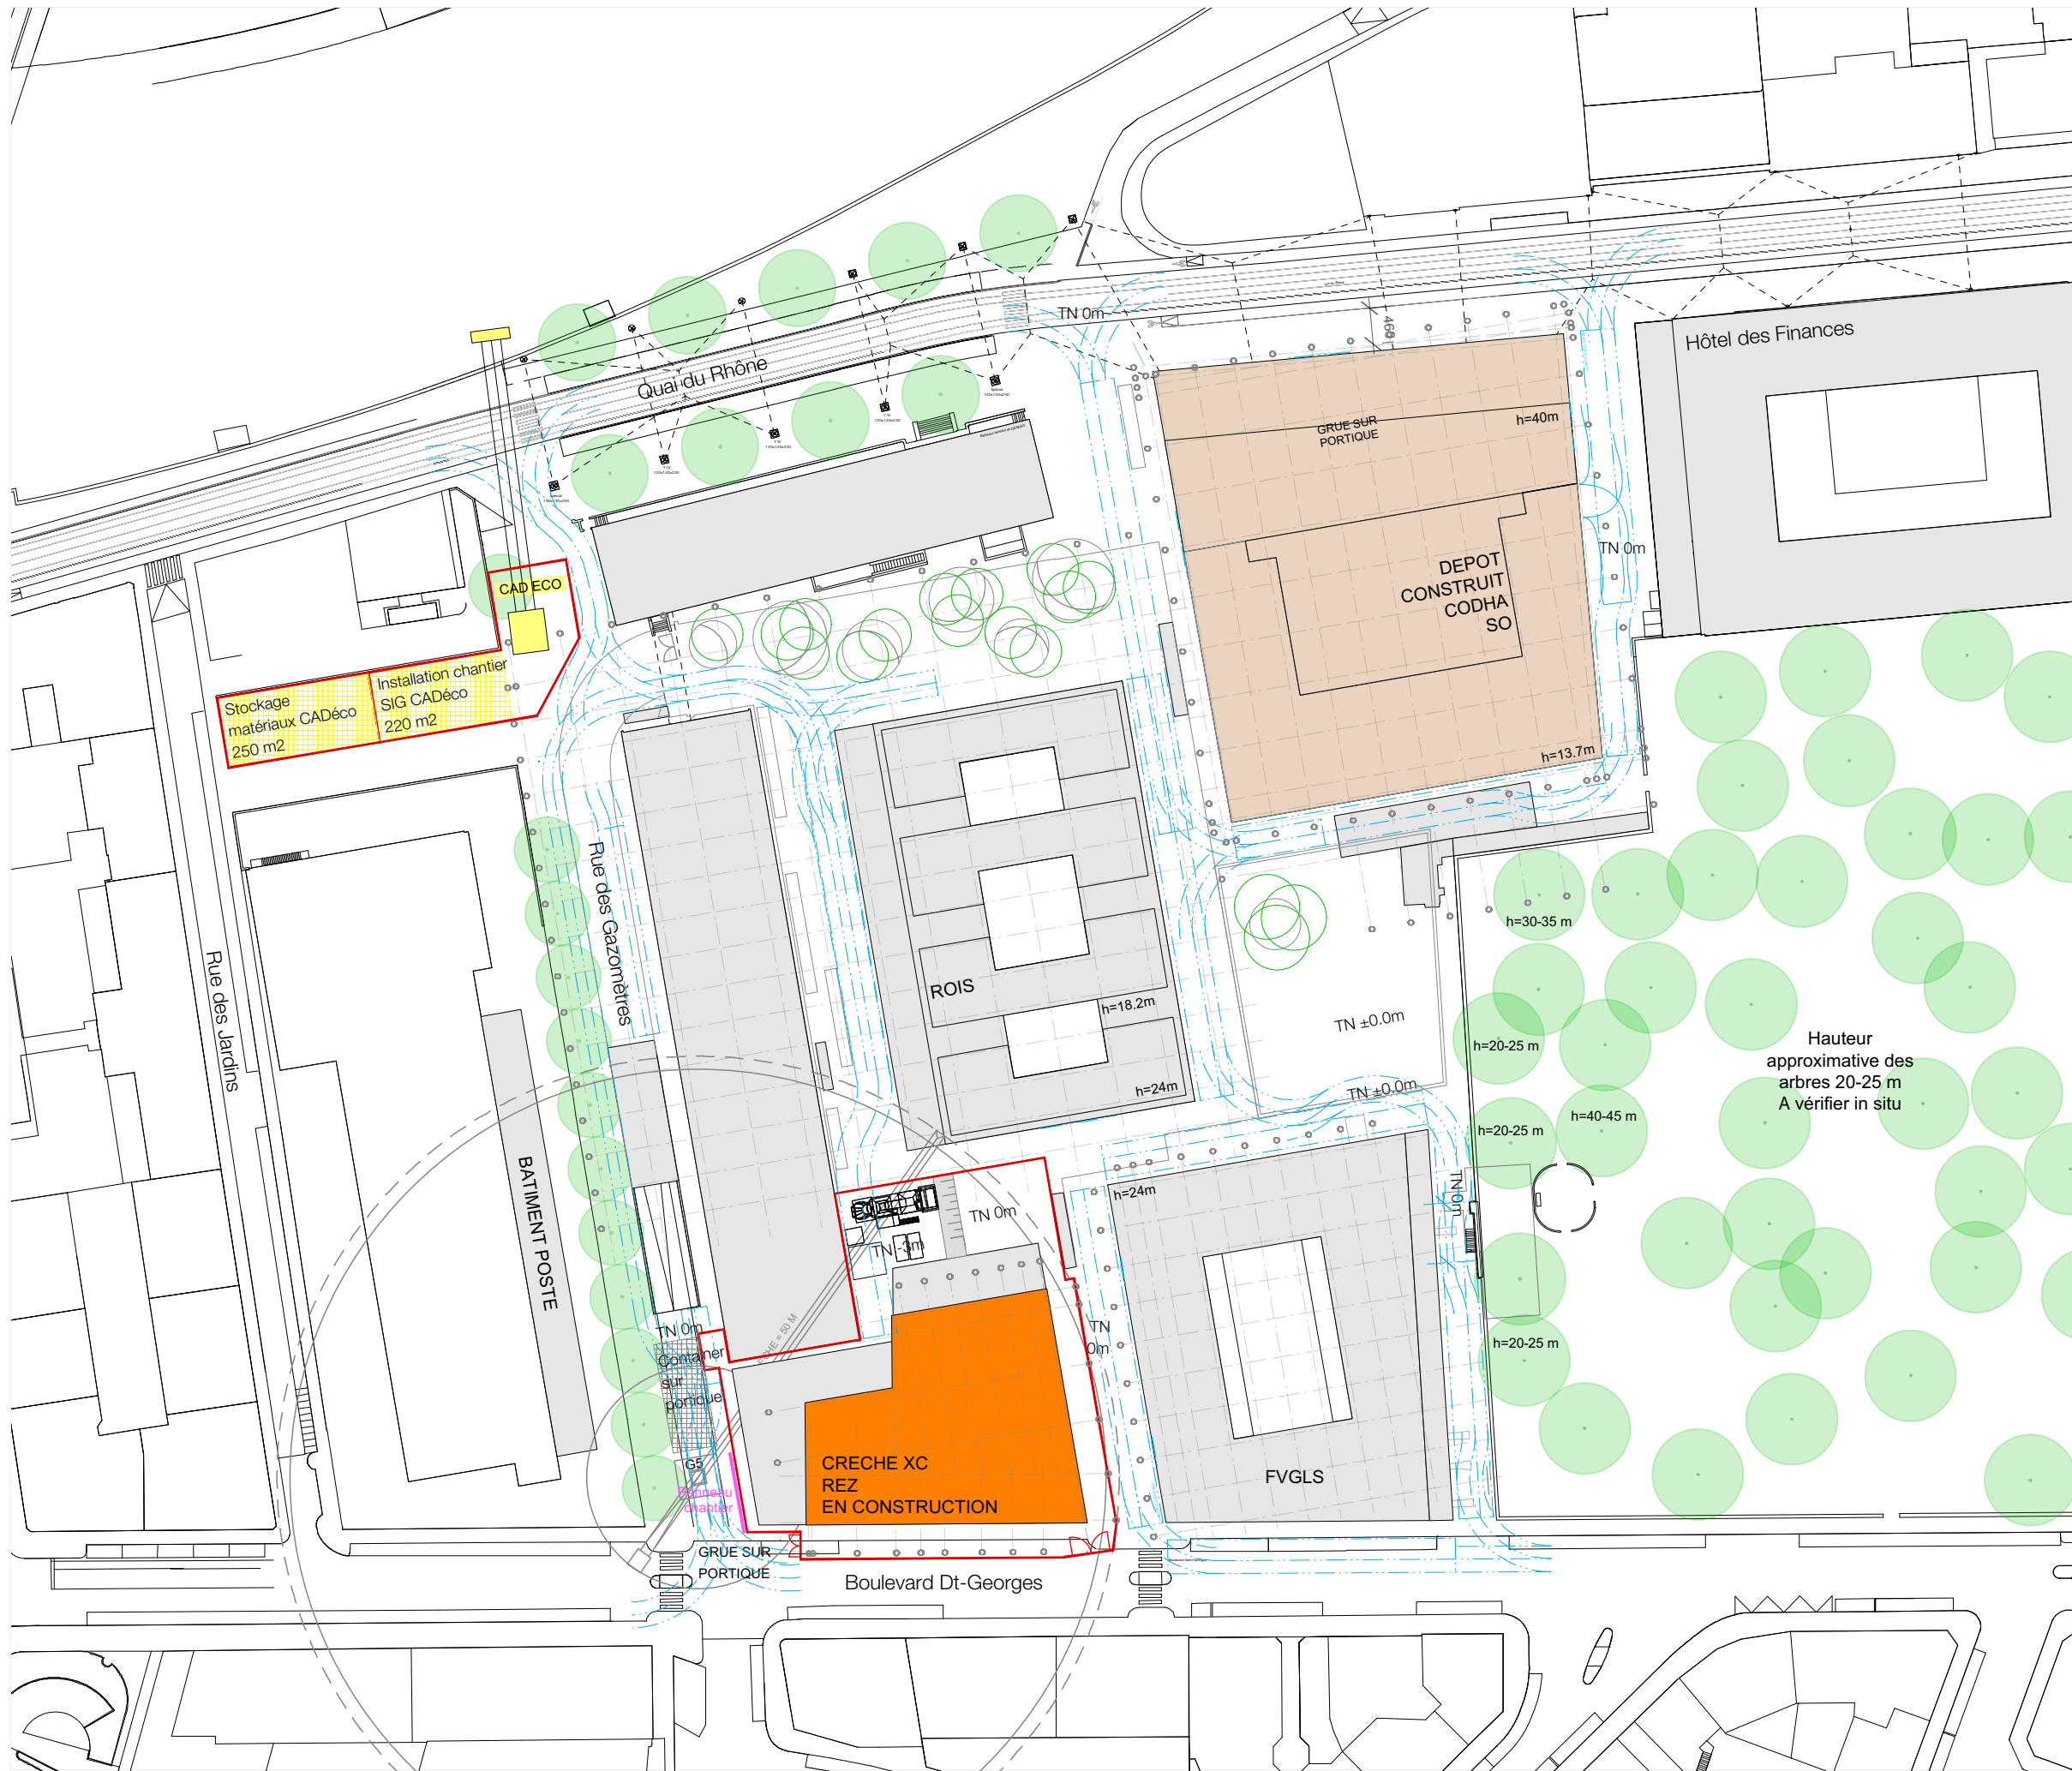

## PLAN DE CHANTIER

GÉNÉRAL - INTRODUCTIONS ET AUTRES TRAVAUX COMMUNS

Partie d'ouvrage :  
GENERAL


Phase : EXÉCUTION Statut : PROVISOIRE  
Nom du fichier plan OLMéRO : ECO-GEN-DF-INDE-PL2010

Détails : CFC 201 Echelle : 1:1000 Auteur : aki  
Date : 24.11.2016 Indice : F3 Format : A3 (29.7 x 42 cm)

Architectes :

Dreier Frenzel Sàrl  
Avenue du Rond-Point 18  
CH - 1006 Lausanne  
+ 41 (0)21 510 12 20  
info@dreierfrenzel.com

Alain Dreier BTB SA  
Place de l'Eglise 2  
CH - 1232 Confignon  
+ 41 (0)22 343 09 20  
info@dreier-btb.com

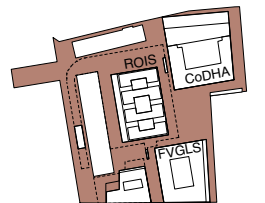


**ECO\*  
QUARTIER  
JONCTION**

DREIER  
FRENZEL  
ARCHI-  
TECTURE +  
COMMUN-  
ICATION

TOUTES LES COTES SONT THEORIQUES ET BRUTES. L'ENTREPRISE PRENDRA TOUTES LES MESURES SUR LE CHANTIER AVANT LA MISE EN PRODUCTION ET L'EXECUTION DES TRAVAUX. ELLE EST TENUE DE RESPECTER TOUTES LES NORMES EN VIGUEUR ET DOIT SIGNALER D'EVENTUELS ECARTS AUX ARCHITECTES.

**ETAPE 16 :**  
**01.19 - 08.19**  
**(AMEXT étapes 4 et 5)**

FVGLS : terminé, en service  
 PARKING : terminé, en service  
 ROIS : terminé, en service  
 DÉPÔTS : terminé, en service  
 CODHA : terminé, en service  
 ÉQUIP PUB : en cours : 09.17 - 08.19  
 Puits CADéco SIG : terminé, en service  
 AMEXT : amext zone 4

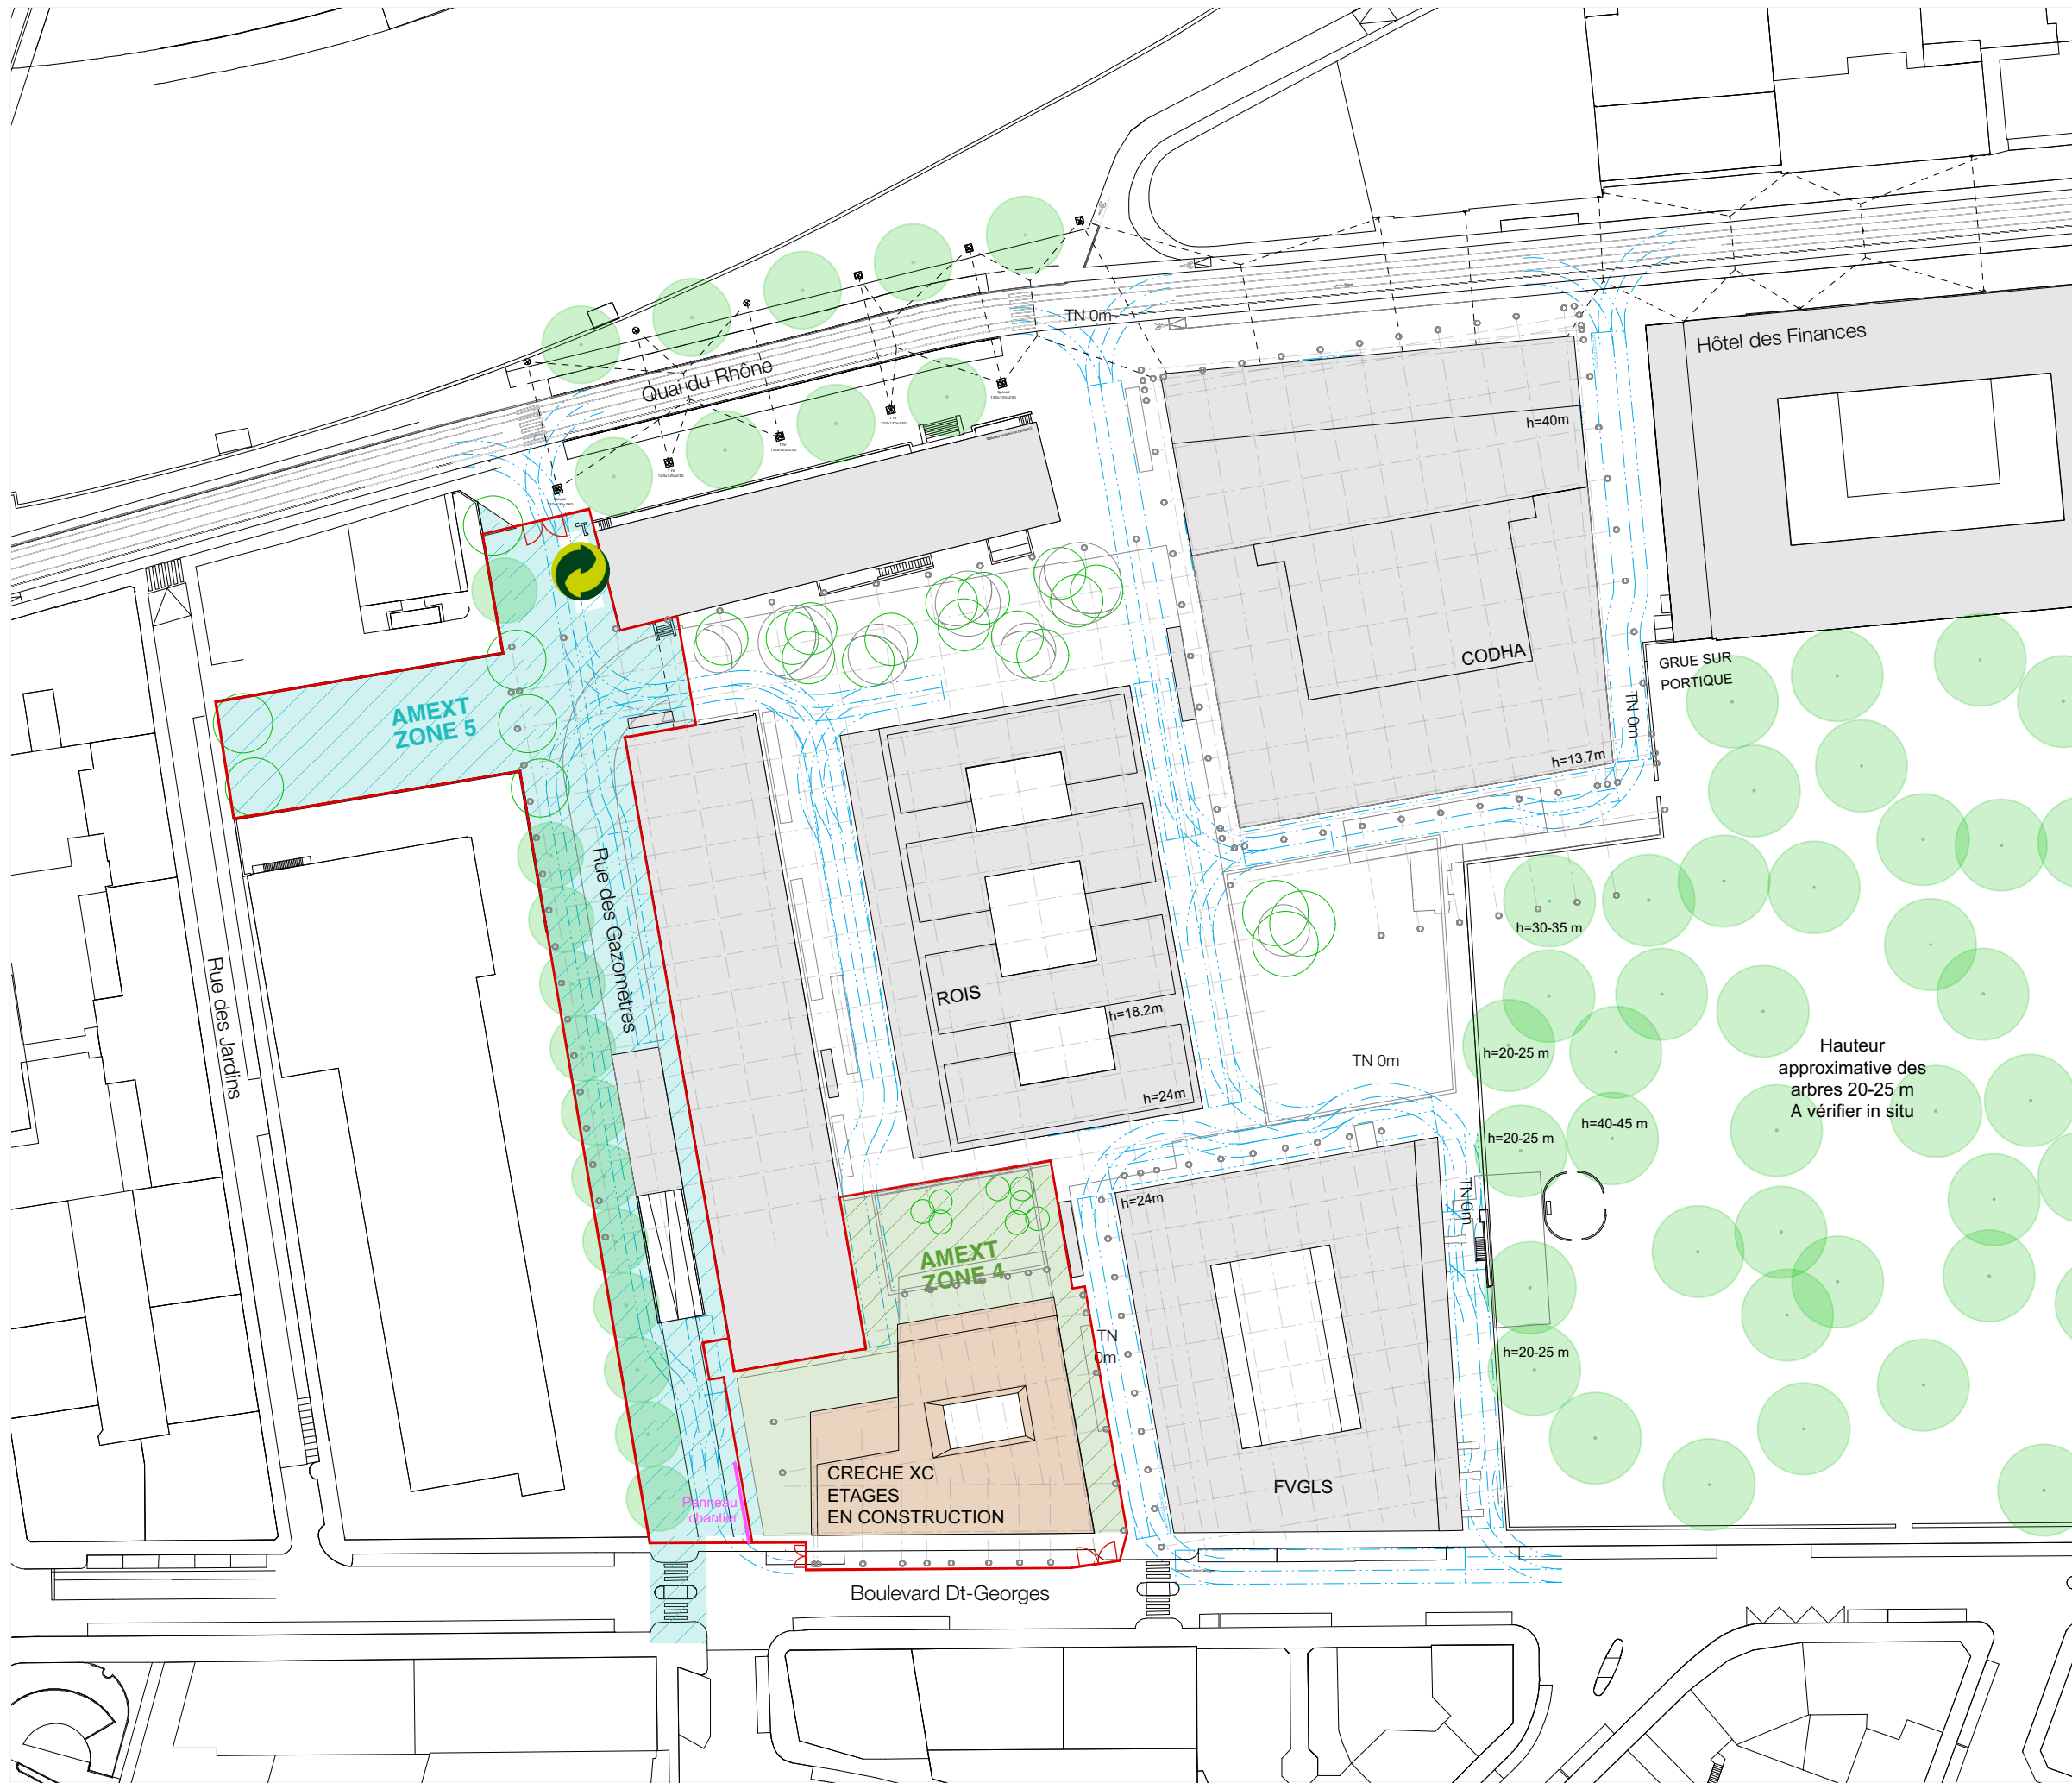

Hauteur  
 approximative des  
 arbres 20-25 m  
 A vérifier in situ

**PLAN DE CHANTIER**

**GÉNÉRAL - INTRODUCTIONS ET AUTRES TRAVAUX COMMUNS**

Partie d'ouvrage :  
**GENERAL**

Phase : EXÉCUTION Statut : PROVISOIRE


Nom du fichier plan OLMeRO : ECO-GEN-DF-INDE-PL2010

Détails : CFC 201 Echelle : 1:1000 Auteur : aki  
 Date : 24.11.2016 Indice : **F3** Format : A3 (29.7 x 42 cm)

Architectes :

Dreier Frenzel Sàrl  
 Avenue du Rond-Point 18  
 CH - 1006 Lausanne  
 + 41 (0)21 510 12 20  
 info@dreierfrenzel.com

Alain Dreier BTB SA  
 Place de l'Eglise 2  
 CH - 1232 Confignon  
 + 41 (0)22 343 09 20  
 info@dreier-btb.com

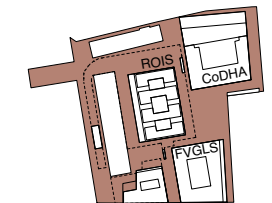


**ECO\*  
 QUARTIER  
 JONCTION**

DREIER  
 FRENZEL  
 ARCHI-  
 TECTURE +  
 COMMU-  
 NICATION

TOUTES LES COTES SONT THEORIQUES ET BRUTES. L'ENTREPRISE PRENDRA TOUTES LES MESURES SUR LE CHANTIER AVANT LA MISE EN PRODUCTION ET L'EXECUTION DES TRAVAUX. ELLE EST TENUE DE RESPECTER TOUTES LES NORMES EN VIGUEUR ET DOIT SIGNALER D'EVENTUELS ECARTS AUX ARCHITECTES.

# ETAPE 17 : dès 09.19

FVGLS :	terminé, en service
PARKING :	terminé, en service
ROIS :	terminé, en service
DÉPÔTS :	terminé, en service
CODHA :	terminé, en service
ÉQUIP PUB :	terminé, en service
Puits CADéco SIG :	terminé, en service
AMEXT :	terminé, en service

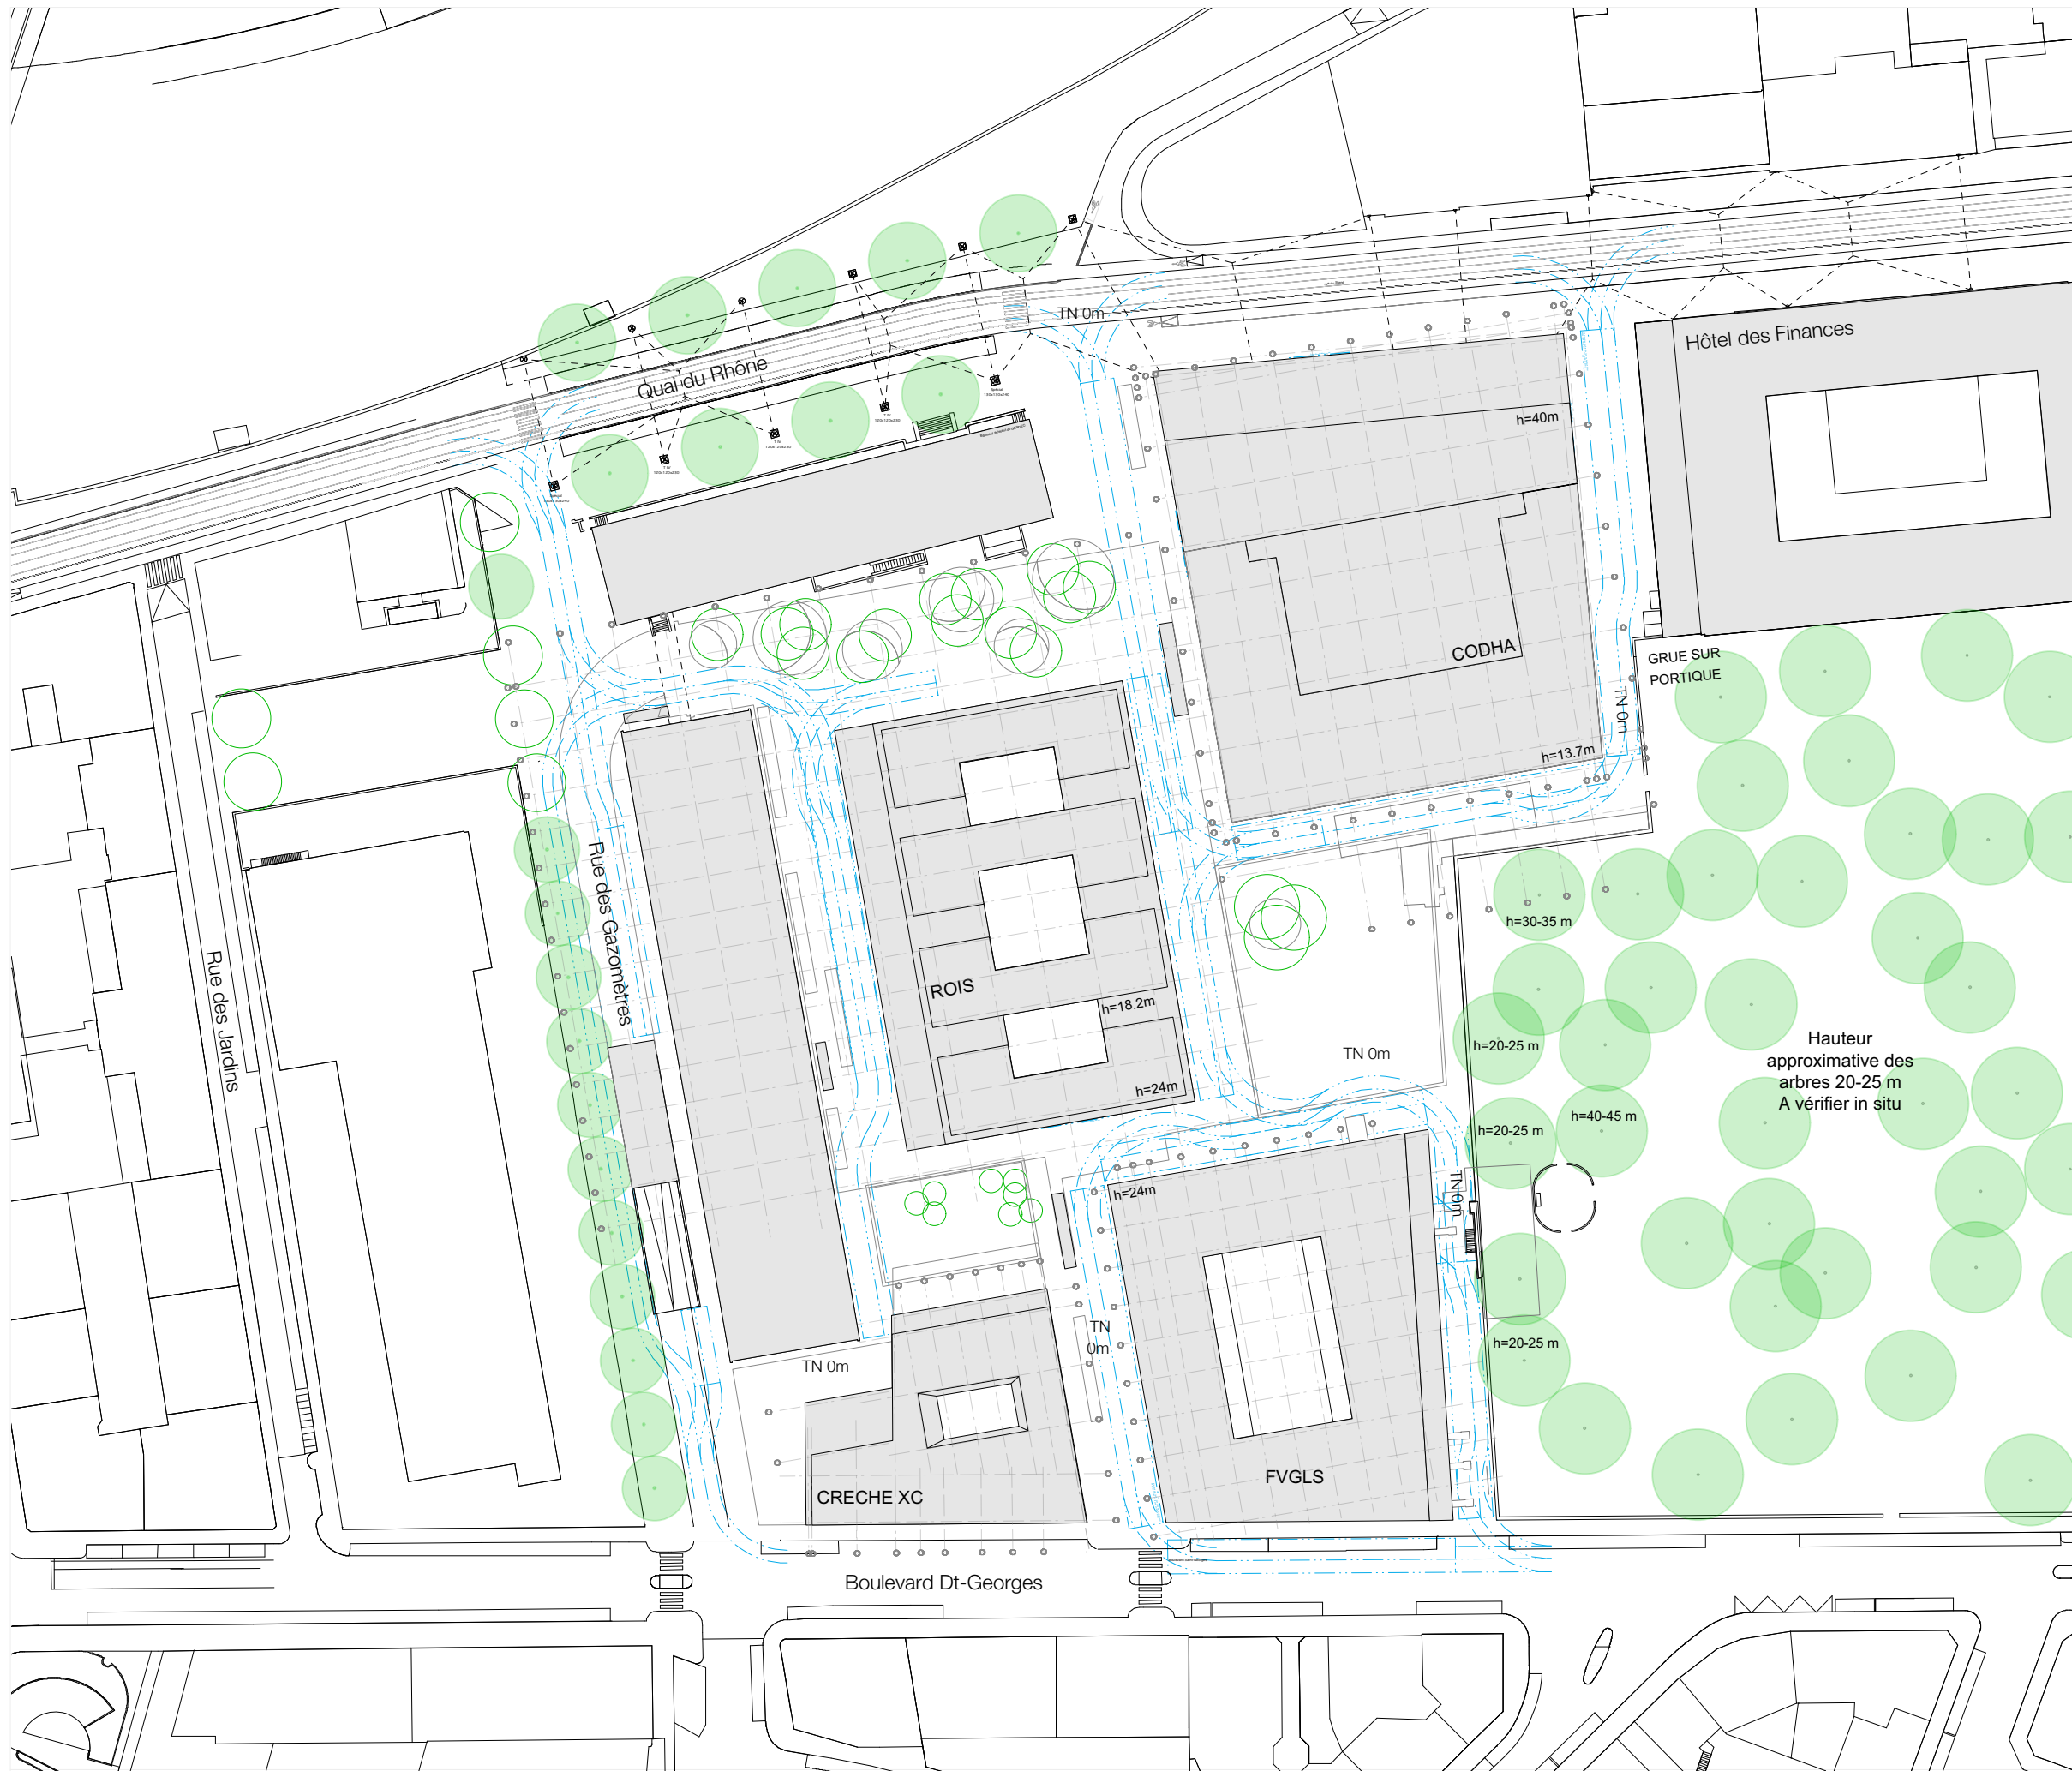

Hauteur  
approximative des  
arbres 20-25 m  
A vérifier in situ


## PLAN DE CHANTIER

GÉNÉRAL - INTRODUCTIONS ET AUTRES TRAVAUX COMMUNS

Partie d'ouvrage :  
GENERAL

Phase : EXÉCUTION Statut : PROVISoire  
 Nom du fichier plan OLMeRO : ECO-GEN-DF-INDE-PL2010  
 Détails : CFC 201 Echelle : 1:1000 Auteur : aki  
 Date : 24.11.2016 Indice : F3 Format : A3 (29.7 x 42 cm)

Architectes :  
 Dreier Frenzel Sàrl  
 Avenue du Rond-Point 18  
 CH - 1006 Lausanne  
 + 41 (0)21 510 12 20  
 info@dreierfrenzel.com

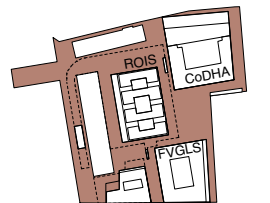

Alain Dreier BTB SA  
 Place de l'Eglise 2  
 CH - 1232 Confignon  
 + 41 (0)22 343 09 20  
 info@dreier-btb.com

**ECO\*  
QUARTIER  
JONCTION**

DREIER  
FRENZEL  
ARCHI-  
TECTURE +  
COMMU-  
NICATION

TOUTES LES COTES SONT THEORIQUES ET BRUTES. L'ENTREPRISE PRENDRA TOUTES LES MESURES SUR LE CHANTIER AVANT LA MISE EN PRODUCTION ET L'EXECUTION DES TRAVAUX. ELLE EST TENUE DE RESPECTER TOUTES LES NORMES EN VIGUEUR ET DOIT SIGNALER D'EVENTUELS ECARTS AUX ARCHITECTES.